



1. Responsável Técnico

SANDRA REGINA PORTELA DOS SANTOS

Título profissional:

ENGENHEIRA CIVIL

RNP: **1705120113**

Carteira: **PR-9270/D**

2. Dados do Contrato

Contratante: **ADOLFO SAKAGUTI ARQUITETURA E CONSULTORIA LTDA**

CNPJ: **03.783.160/0001-42**

R EUCLIDES BANDEIRA, 478

CENTRO CIVICO - CURITIBA/PR 80530-020

Contrato: **045/2024-SP**

Celebrado em: **01/06/2025**

Valor: **R\$ 1.500,00**

Tipo de contratante: **Pessoa Jurídica (Direito Privado) brasileira**

3. Dados da Obra/Serviço

PC NOSSA SENHORA DE SALETTE, S/Nº

CENTRO CIVICO - CURITIBA/PR 80530-180

Data de Início: **01/06/2025**

Previsão de término: **15/02/2026**

Proprietário: **TRIBUNAL DE CONTAS DO ESTADO DO PARANÁ**

CNPJ: **77.996.312/0001-21**

4. Atividade Técnica

	Quantidade	Unidade
[Detalhamento, Dimensionamento, Elaboração em BIM, Especificação, Estudo, Mensuração, Planejamento, Projeto, Projeto de instalações] <i>de sistema de água potável</i>	323,14	M2
[Detalhamento, Dimensionamento, Elaboração em BIM, Especificação, Estudo, Mensuração, Planejamento, Projeto, Projeto de instalações] <i>de instalação de sistema de esgoto sanitário</i>	323,14	M2
[Desenvolvimento, Dimensionamento] <i>de memorial descritivo</i>	1,00	UNID

Após a conclusão das atividades técnicas o profissional deverá proceder a baixa desta ART

5. Observações

Projetos para a DTI (reforma no térreo oeste do edifício anexo do Tribunal de Contas do Estado do PR).

7. Assinaturas

Declaro serem verdadeiras as informações registradas nesta Anotação de Responsabilidade Técnica.

Documento assinado eletronicamente por SANDRA REGINA PORTELA DOS SANTOS, registro Crea-PR PR-9270/D, na área restrita do profissional com uso de login e senha, na data 22/01/2026 e hora 19h16.

ADOLFO SAKAGUTI ARQUITETURA E CONSULTORIA LTDA- CNPJ: 03.783.160/0001-42

8. Informações

- A ART é válida somente quando quitada, conforme informações no rodapé deste formulário ou conferência no site www.crea-pr.org.br.
- A autenticidade deste documento pode ser verificada no site www.crea-pr.org.br ou www.confex.org.br
- A guarda da via assinada da ART será de responsabilidade do profissional e do contratante com o objetivo de documentar o vínculo contratual.

Acesso nosso site www.crea-pr.org.br

Central de atendimento: 0800 041 0067



CREA-PR
Conselho Regional de Engenharia
e Agronomia do Paraná

Valor da ART: **R\$ 108,39**

Registrada em : **22/01/2026**


Valor Pago: **R\$ 108,39**




Convenções	
PVC	Tubulação em PVC Rígido
PVCR	Tubulação em PVC Rígido Série Reforçado

Legenda Esgoto		
	AP	Coluna de Queda para Águas Pluviais
	TQ	Coluna de Queda para Esgoto


Legenda Água		
	AC	Coluna do Dreno Ar Condicionado
	AF	Coluna de Água Fria
	AP	Coluna de Queda para Águas Pluviais
	TQ	Coluna de Queda para Esgoto

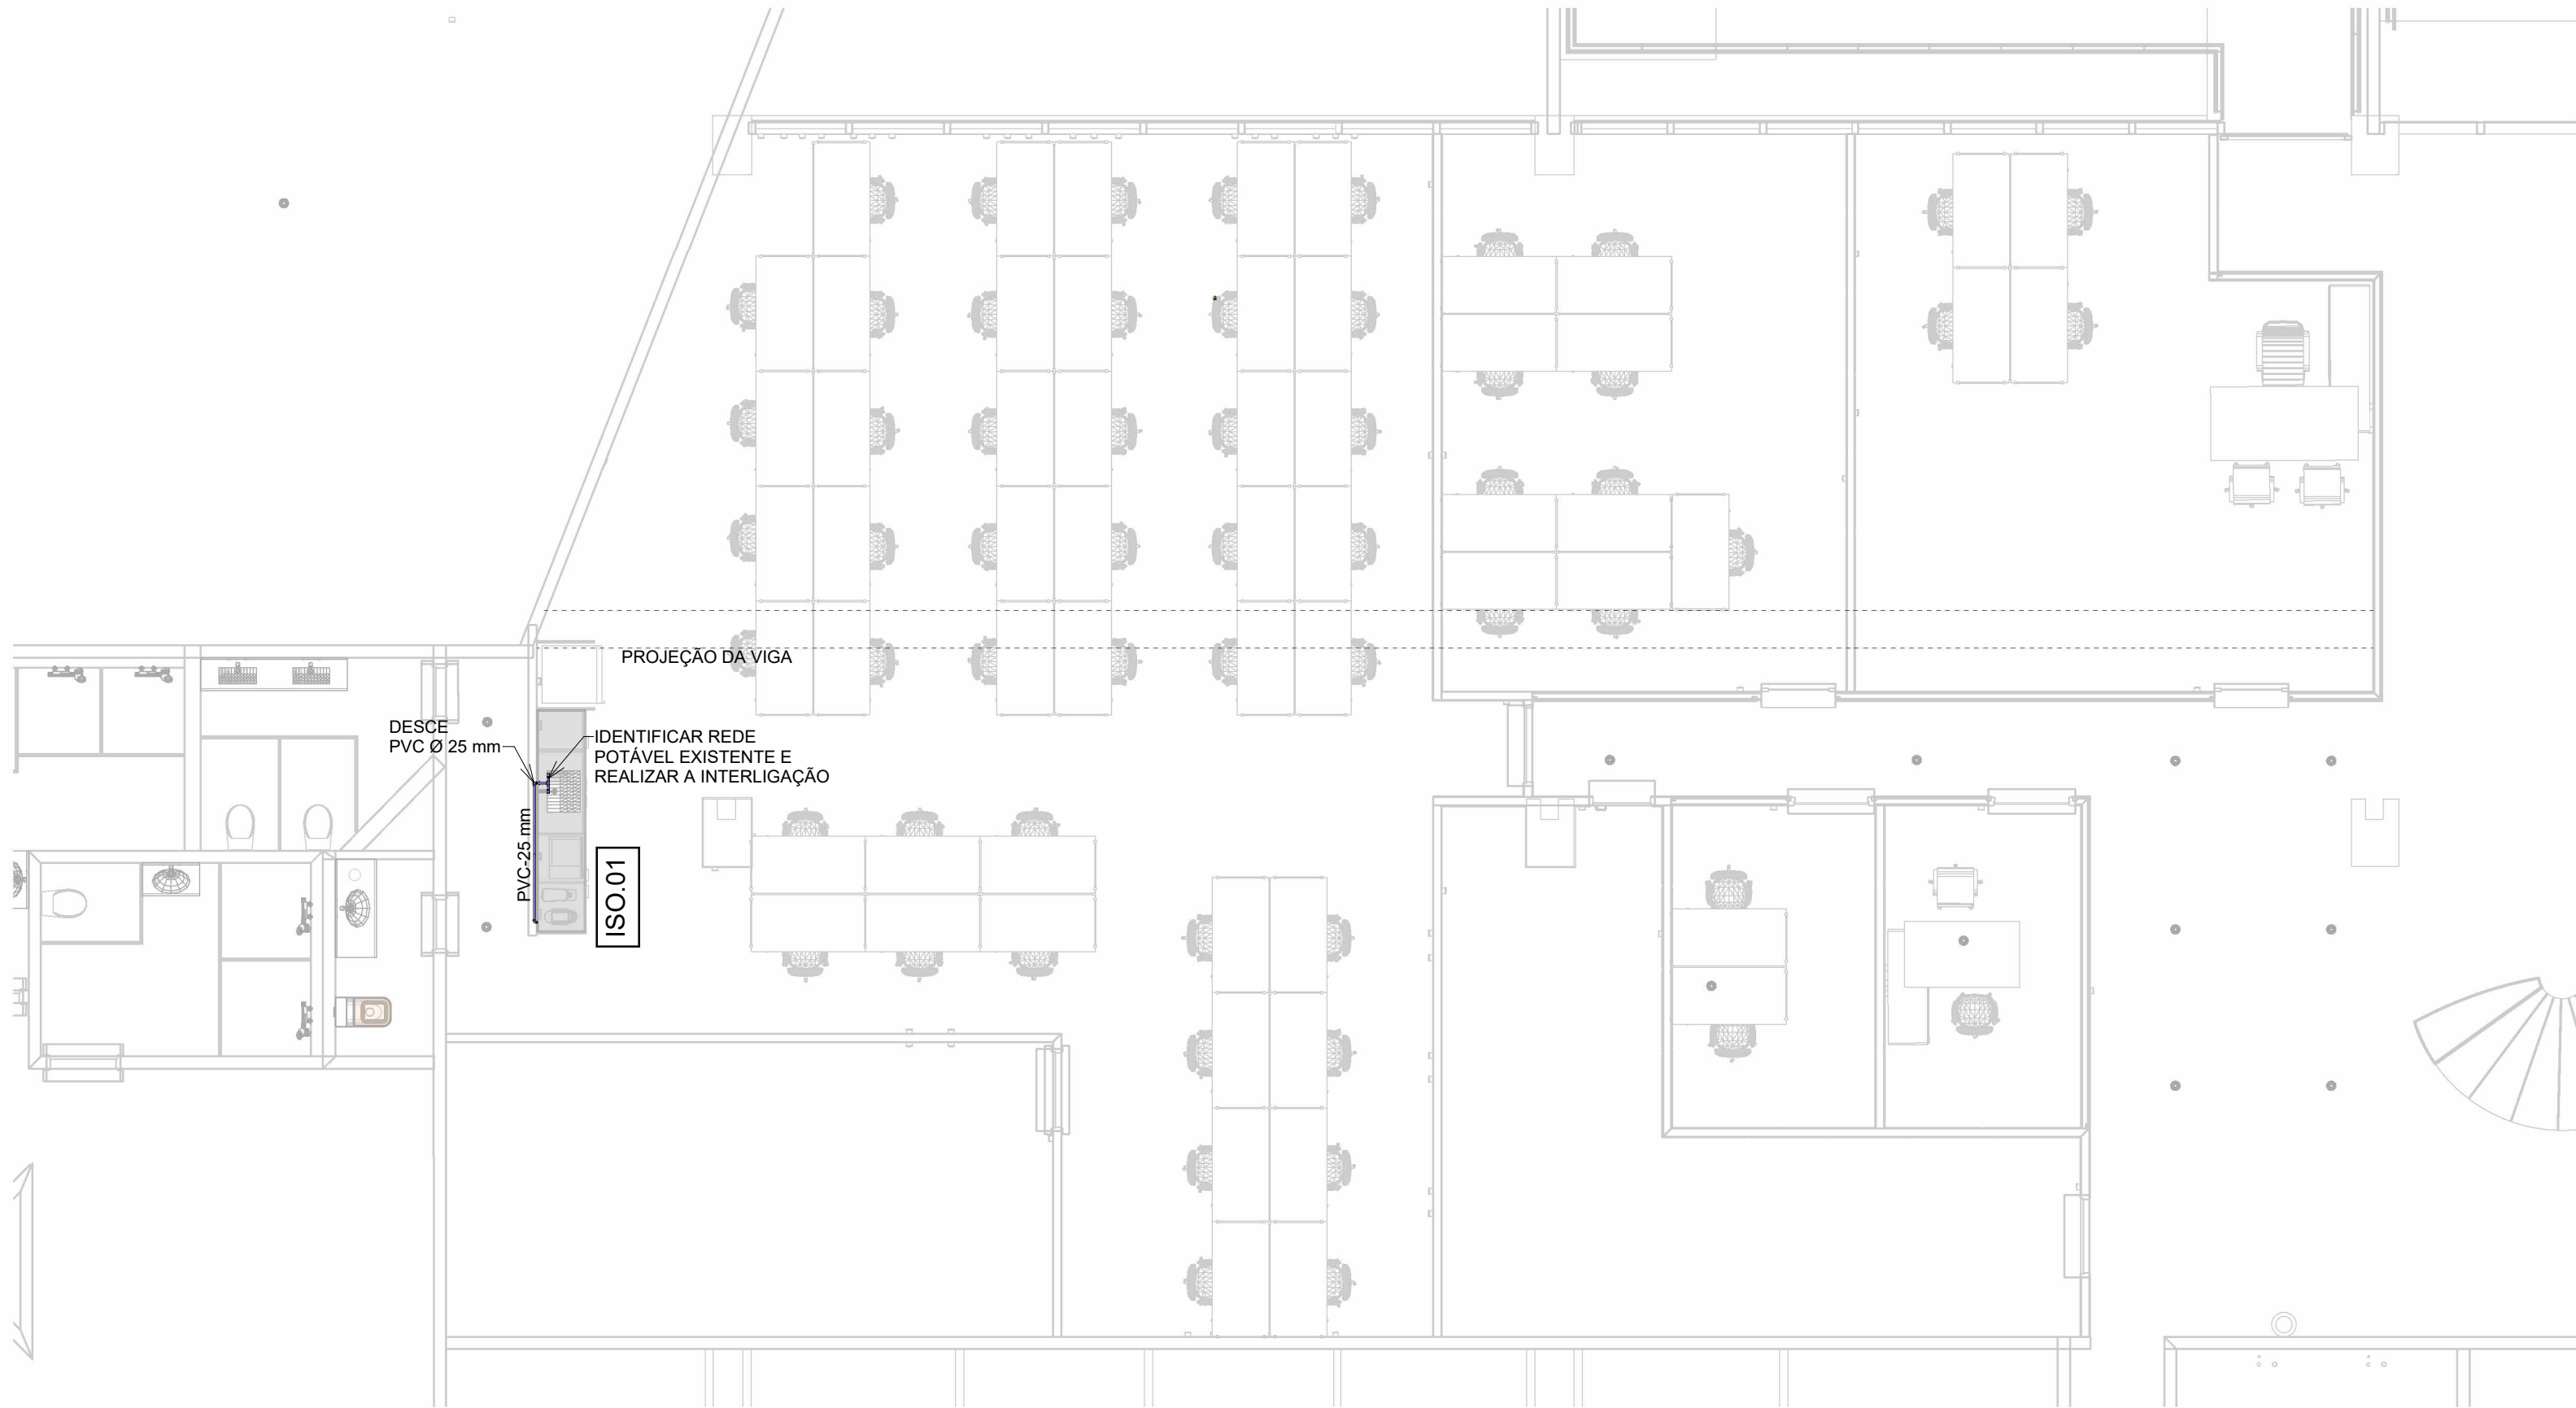

ÁGUA POTÁVEL - PAV. TÉRREO
ESCALA 1 : 75

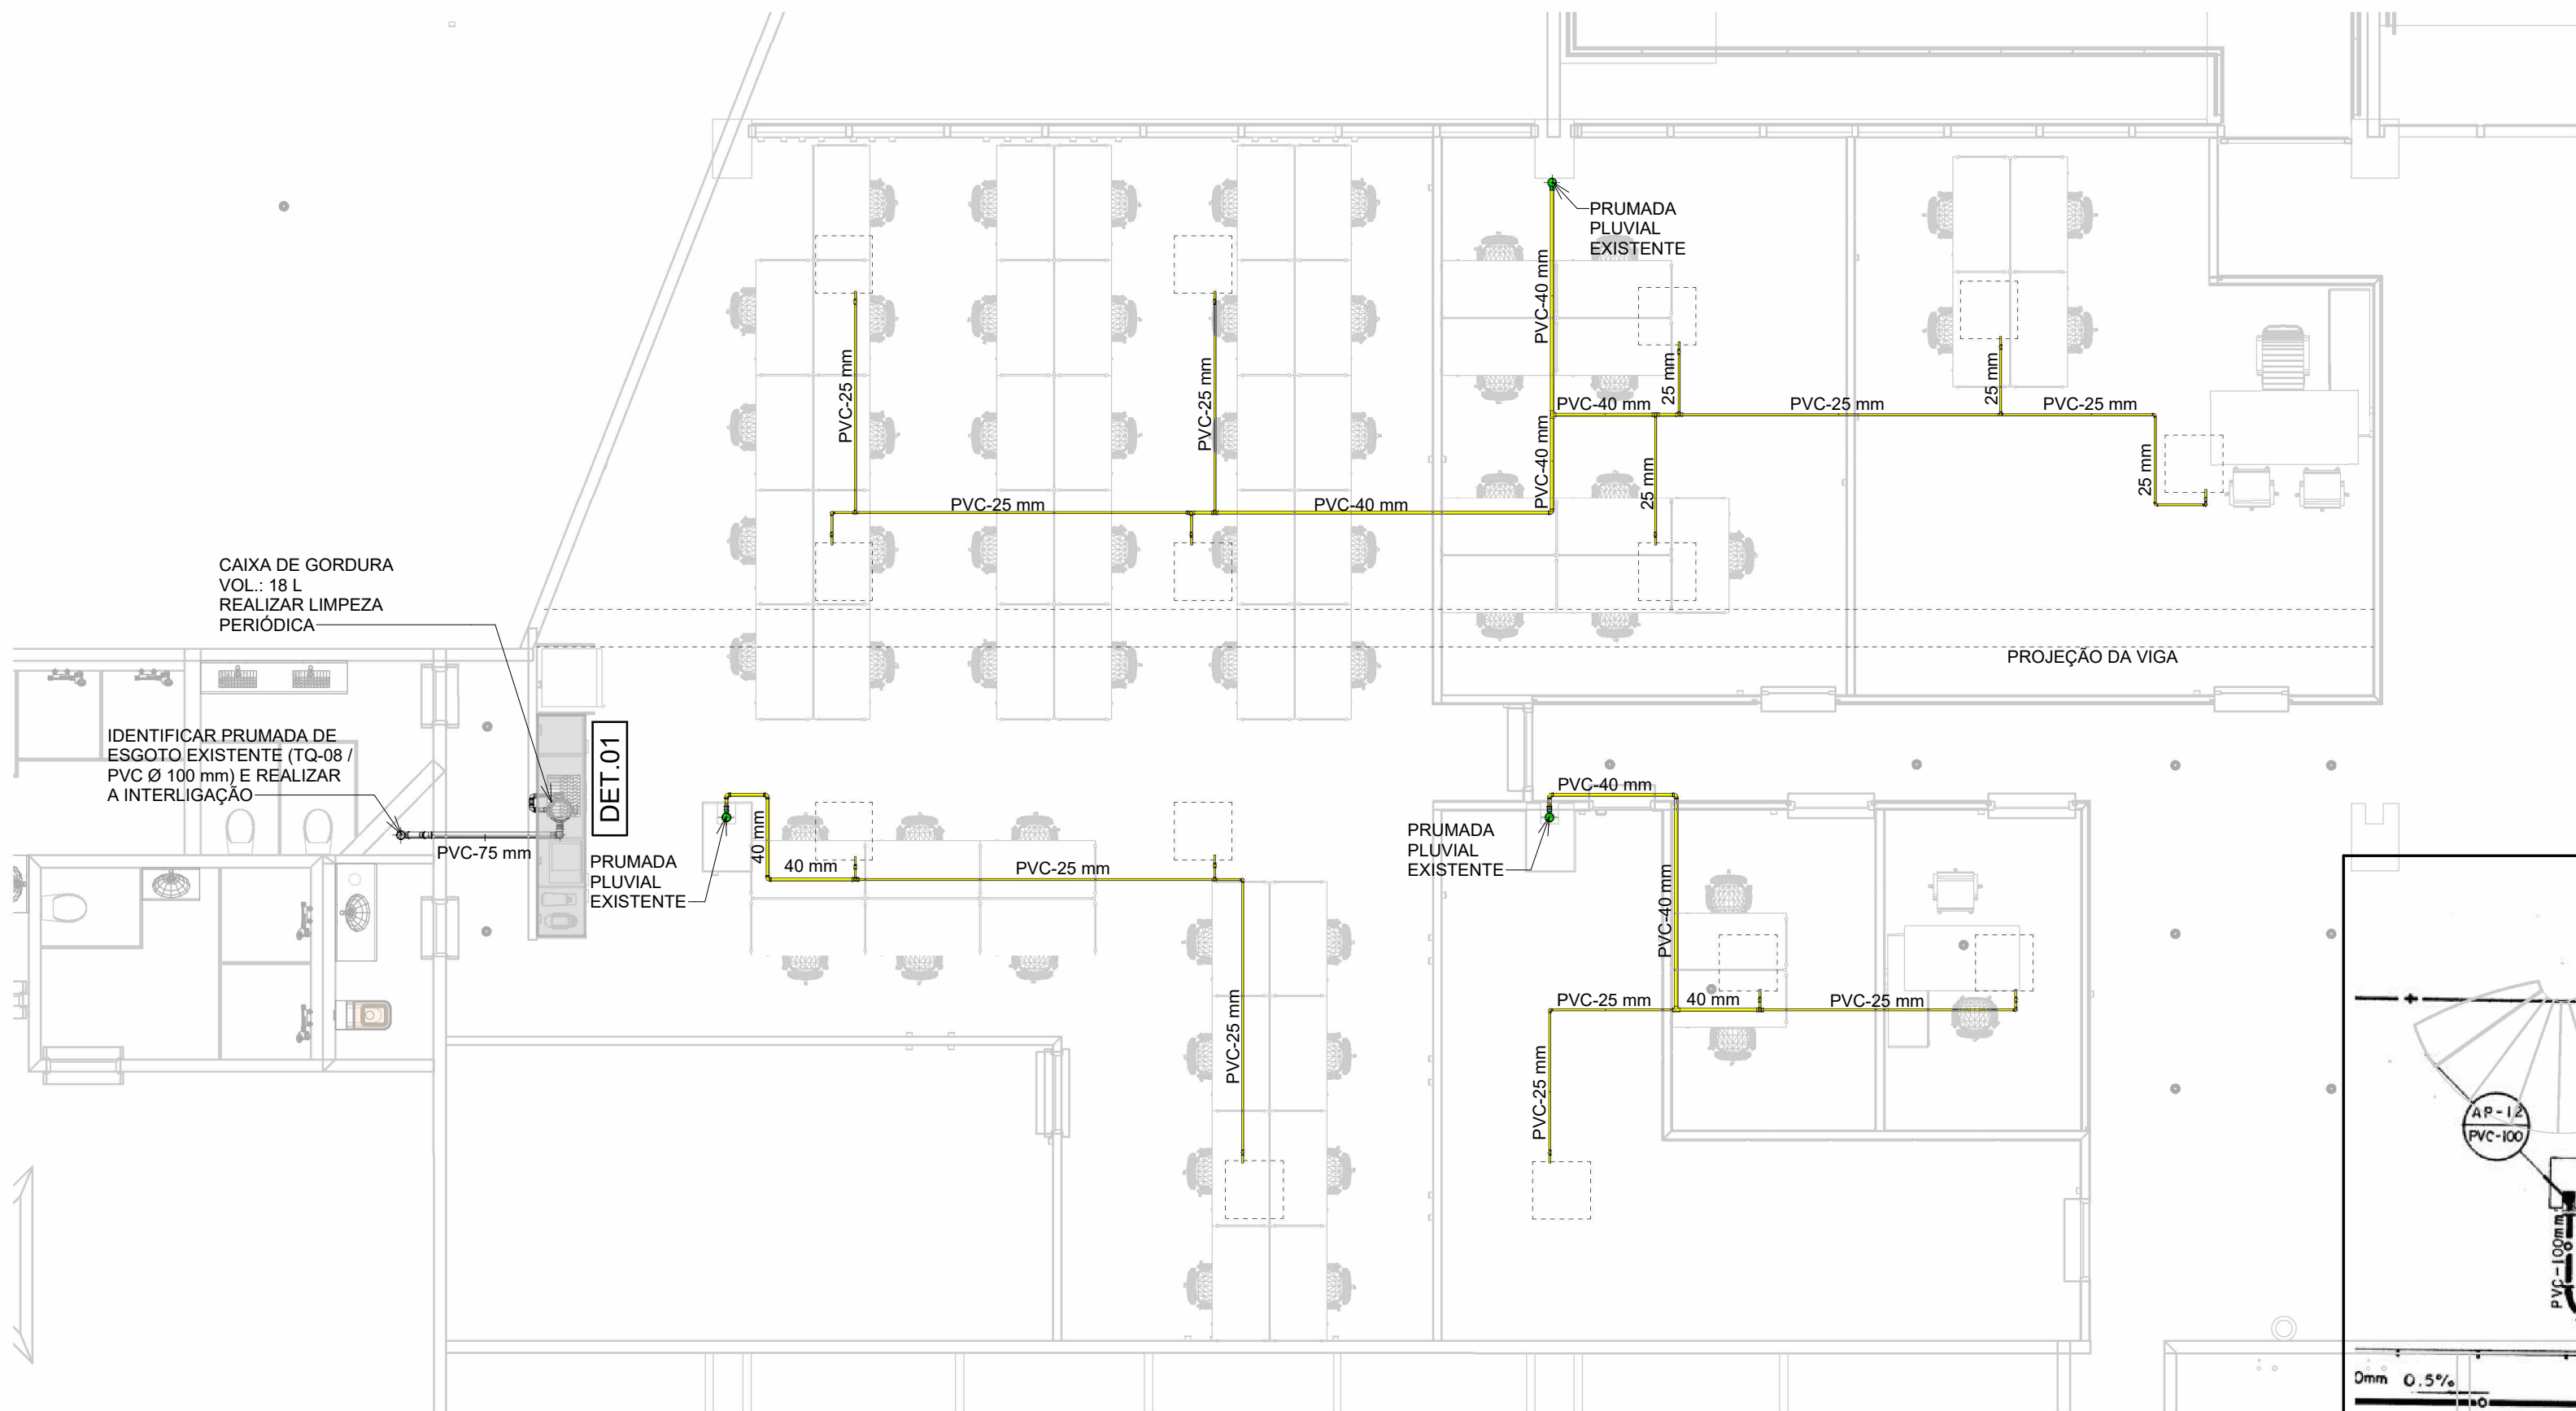


ESGOTO - PAV. TÉRREO
ESCALA 1 : 75

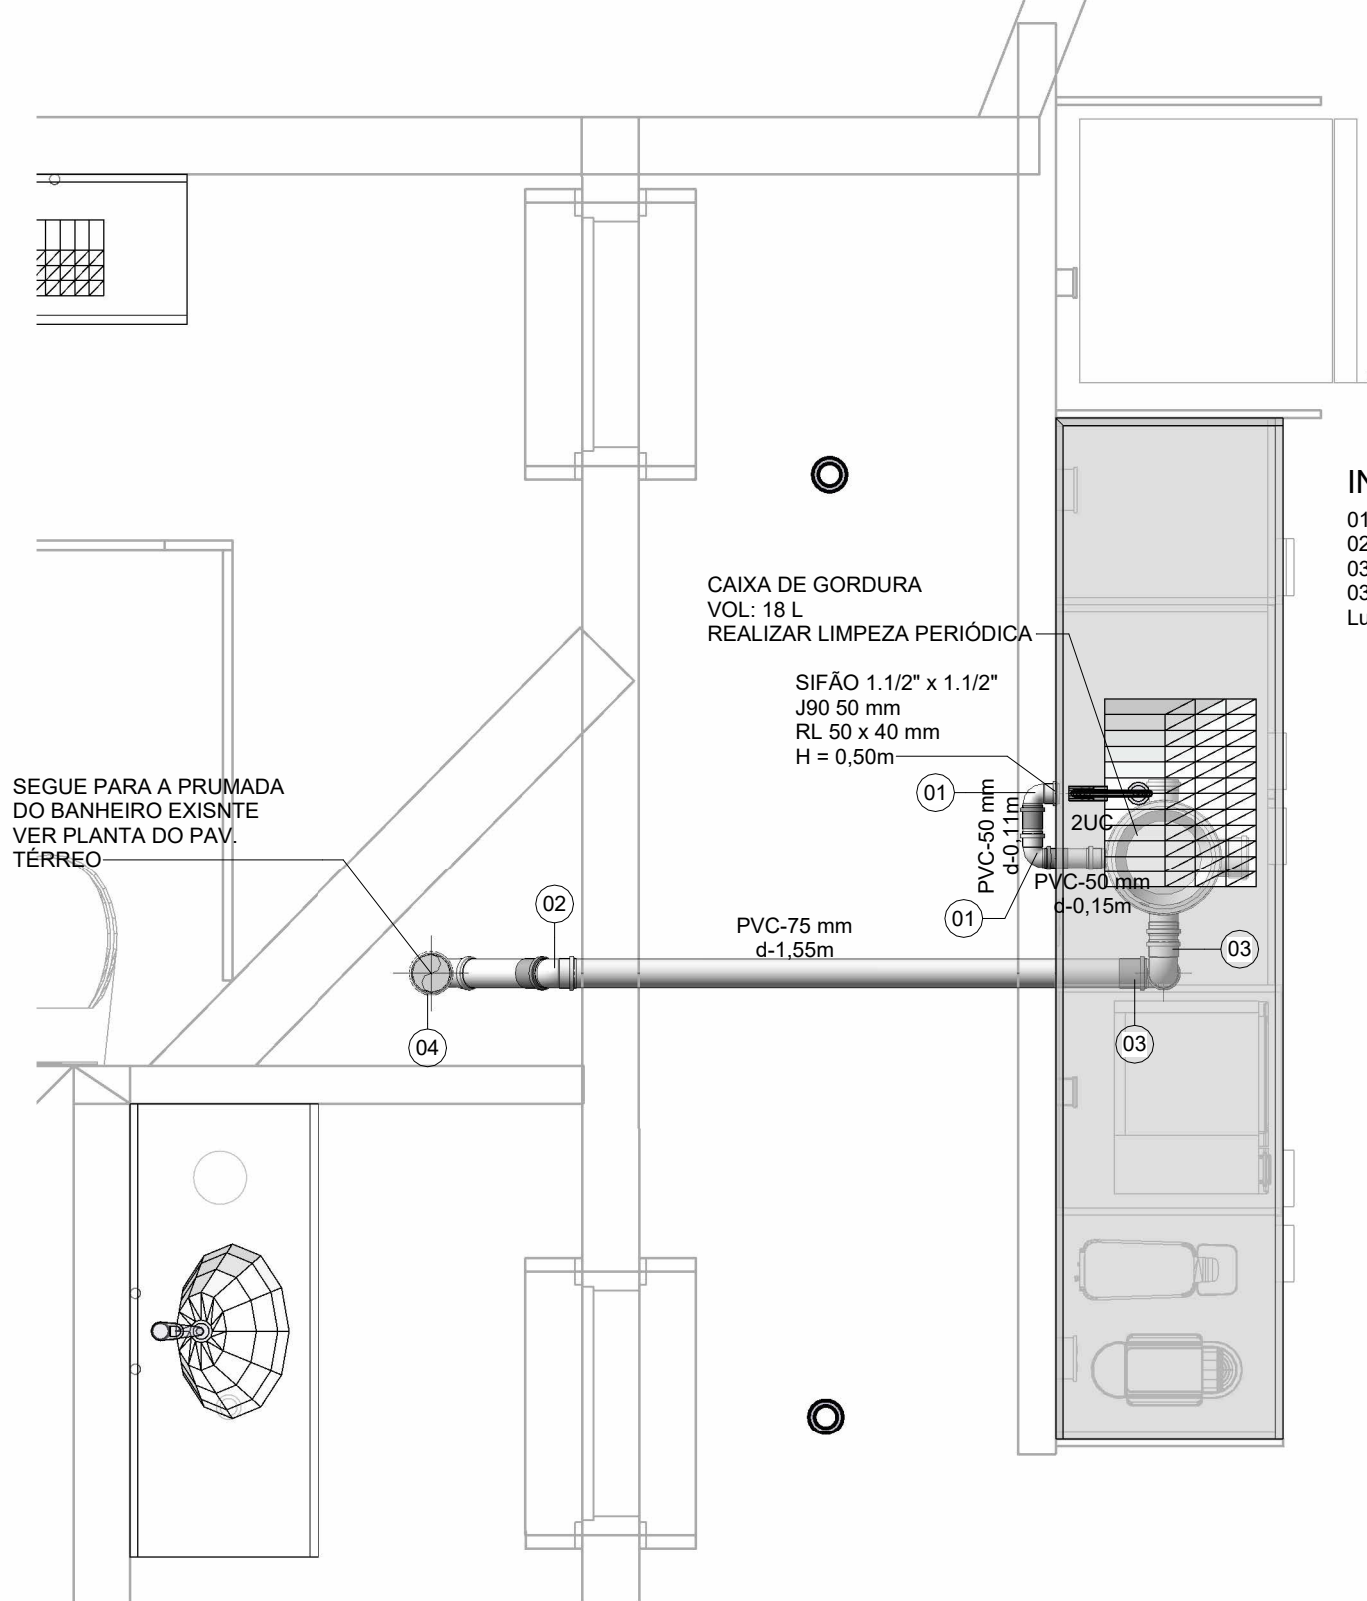

DET.01
ESCALA 1 : 20

INDICAÇÕES DE CONEXÕES:

- 01 - Joelho 90° em PVC série normal Ø 50 mm
- 02 - Joelho 45° em PVC série normal Ø 75 mm
- 03 - Joelho 90° em PVC série normal Ø 75 mm
- 03 - Junção simples em PVC série normal Ø 100x75 mm + Luva de correr em PVC série normal Ø 100 mm

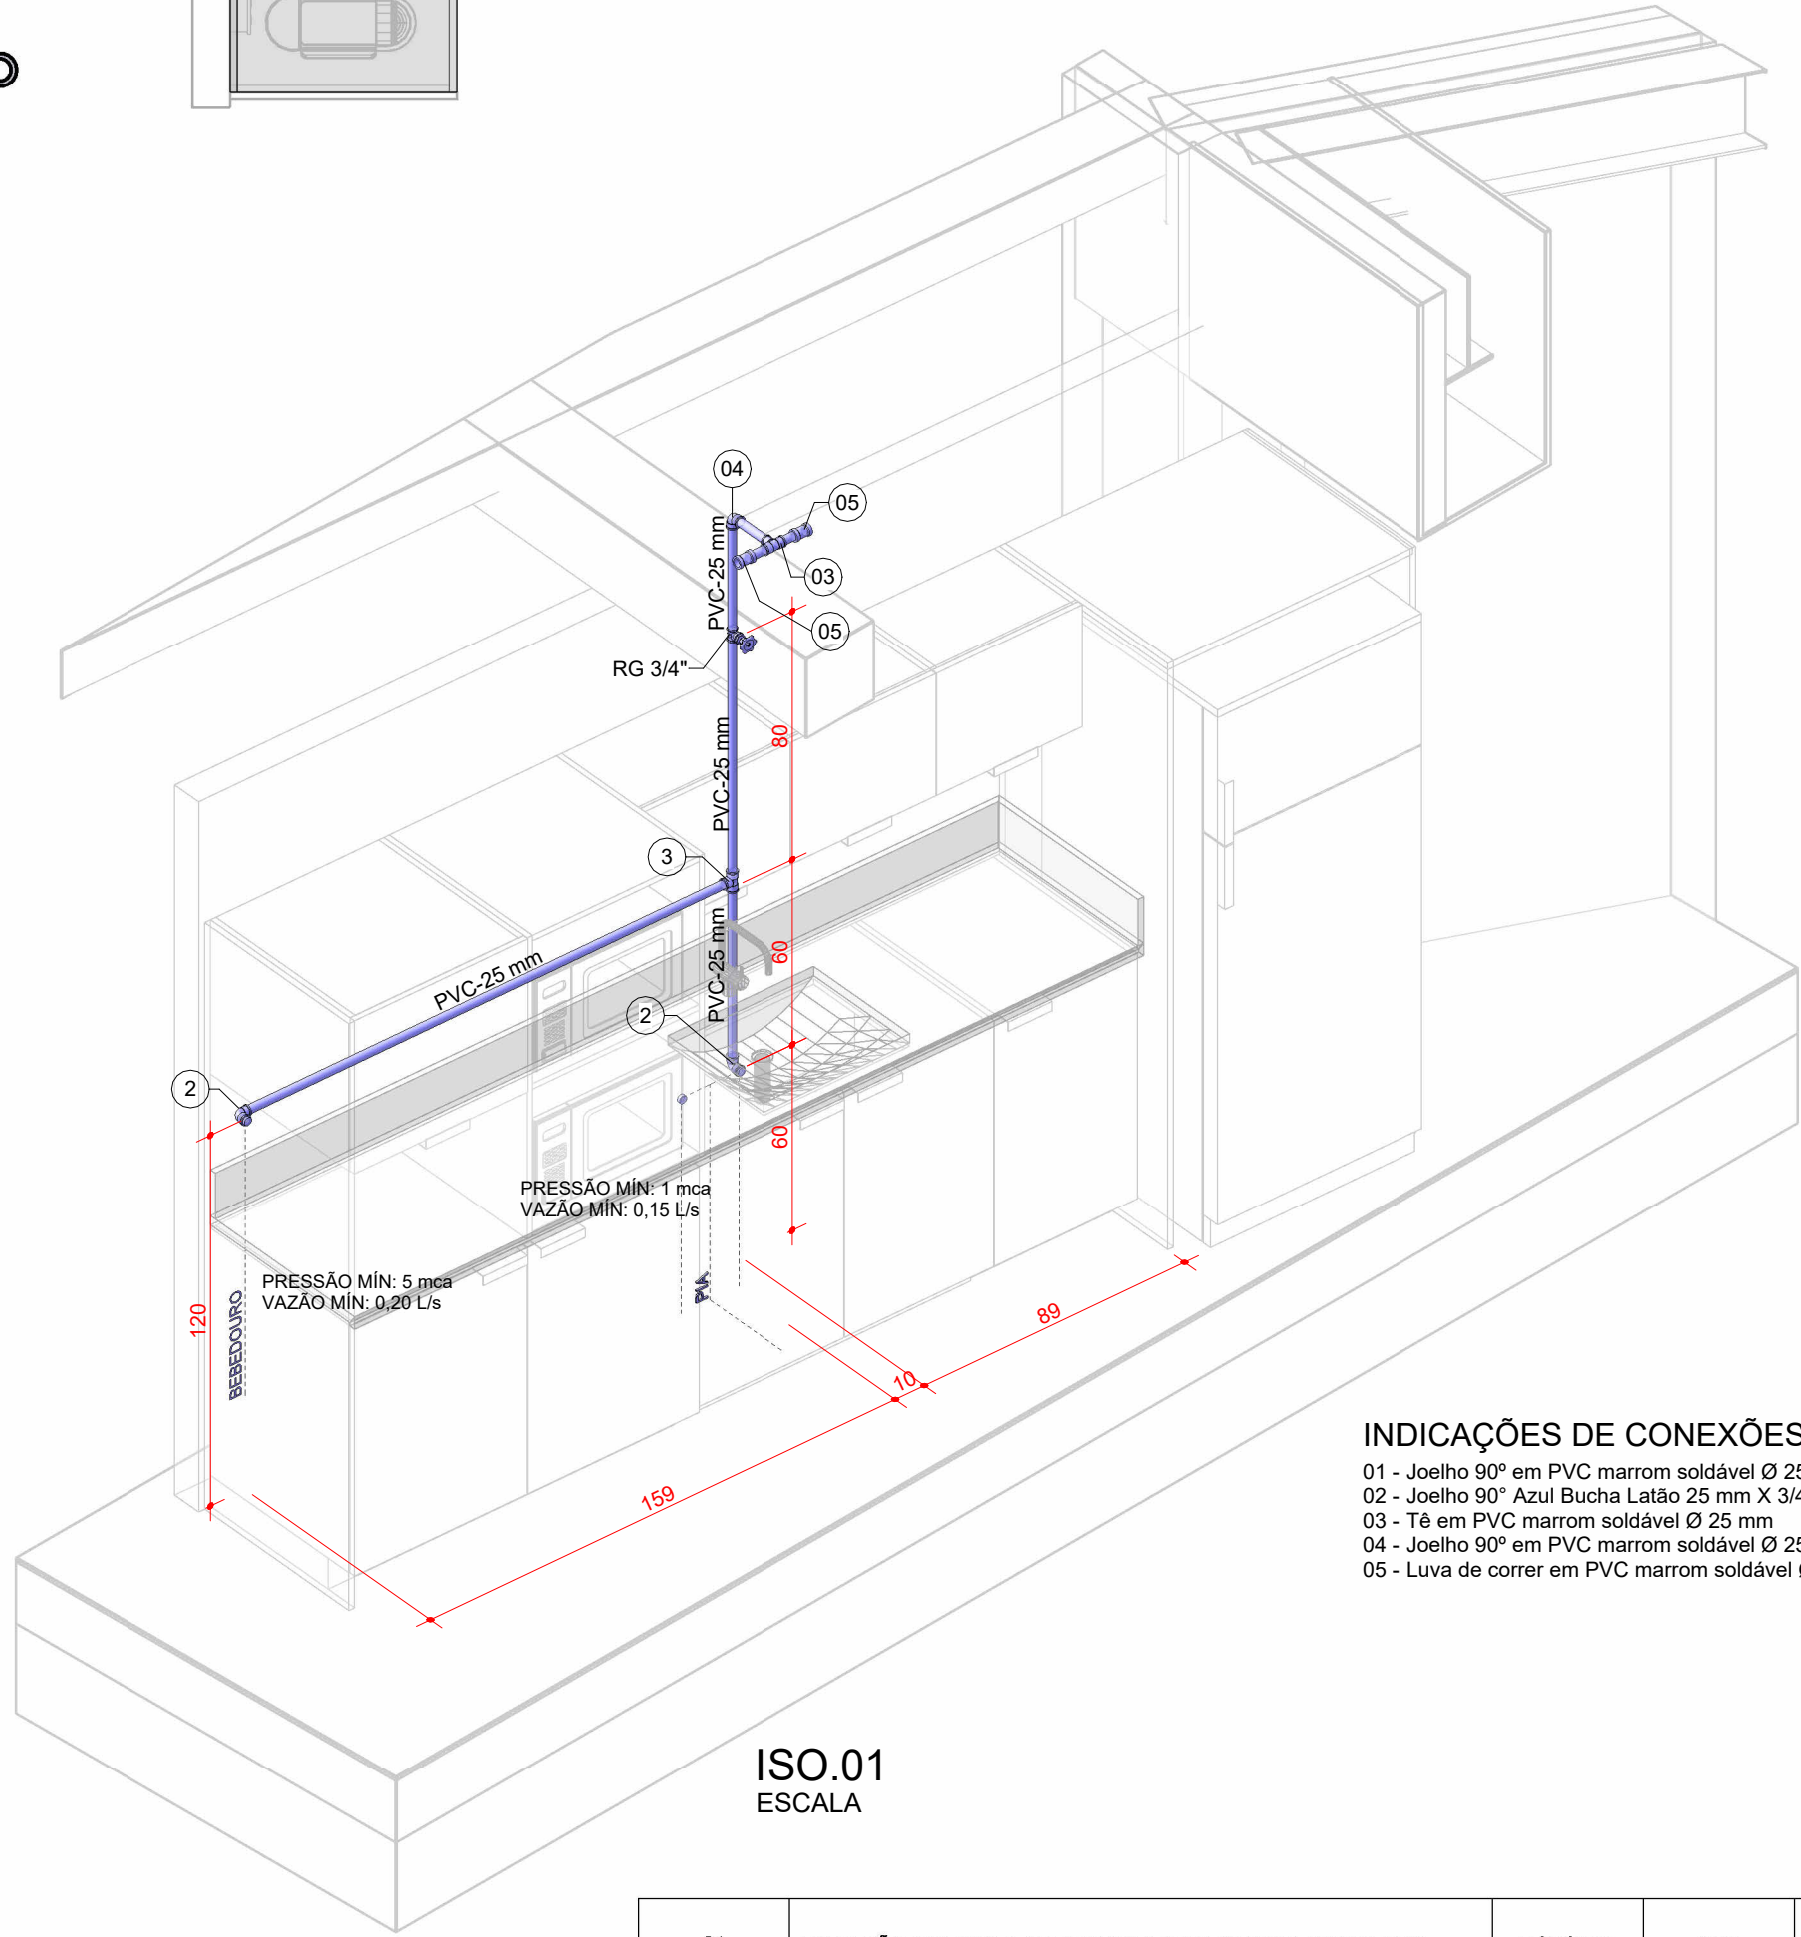

INDICAÇÕES DE CONEXÕES:

- 01 - Joelho 90° em PVC marrom soldável Ø 25 mm
- 02 - Joelho 90° Azul Bucha Lato 25 mm X 3/4"
- 03 - Tê em PVC marrom soldável Ø 25 mm
- 04 - Joelho 90° em PVC marrom soldável Ø 25 mm
- 05 - Luva de correr em PVC marrom soldável Ø 25 mm

ISO.01
ESCALA



PONTO DE INTERLIGAÇÃO DO ESGOTO
CONFORME PROJETO EXISTENTE
SEM ESCALA

04	ALTERAÇÃO CONFORME SOLICITADO (NOMENCLATURA DE PROJETO)	11/12/2025	GPS	
03	ALTERAÇÃO CONFORME SOLICITADO (ALTERAÇÃO DO PONTO DE INTERLIGAÇÃO DO ESGOTO DA COZINHA, INSERÇÃO DE MÁQUINA DE CLIMATIZAÇÃO)	03/10/2025	GPS	
02	ALTERAÇÃO CONFORME SOLICITADO (COMPATIBILIZAÇÃO COM PROJETO EXISTENTE, INDICAÇÕES DE COMPRIMENTOS, VAZÕES E PRESSÕES NOS PONTOS)	26/09/2025	GPS	
01	ALTERAÇÃO DE PONTOS DE CLIMATIZAÇÃO	13/08/2025	GPS	
00	EMIÇÃO INICIAL	12/08/2025	GPS	
REVISÃO	MODIFICAÇÃO	DATA	REVISOR	APROVAÇÃO

OBRA

SERVIÇOS DE REFORMA NO TÉRREO OESTE DO EDIFÍCIO ANEXO DO TRIBUNAL DE CONTAS DO ESTADO DO PARANÁ

REFERÊNCIA

Projeto Hidro-sanitário
Plantas e Detalhes

SAKAGUTI
ARQUITETOS
ASSOCIADOS

Rua Euclides Bandeira, 478 - Curitiba-PR
(41) 3352-2442; projeto@sakaguti.org.br
SANDRA REGINA
PORTELA
RIGUIONE:18447805972

TCEPR

TRIBUNAL DE CONTAS DO ESTADO DO PARANÁ

GPS

Engenharia Elétrica
e Hidráulica

DATA

11/12/2025

ESCALA

Indicada

DESENHO

NOME

PRANCHIA No.

01

Assinado de forma digital por
SANDRA REGINA PORTELA
RIGUIONE:18447805972
Dados: 2026.01.22 10:33:25 -0100