
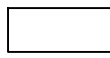
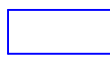





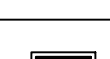







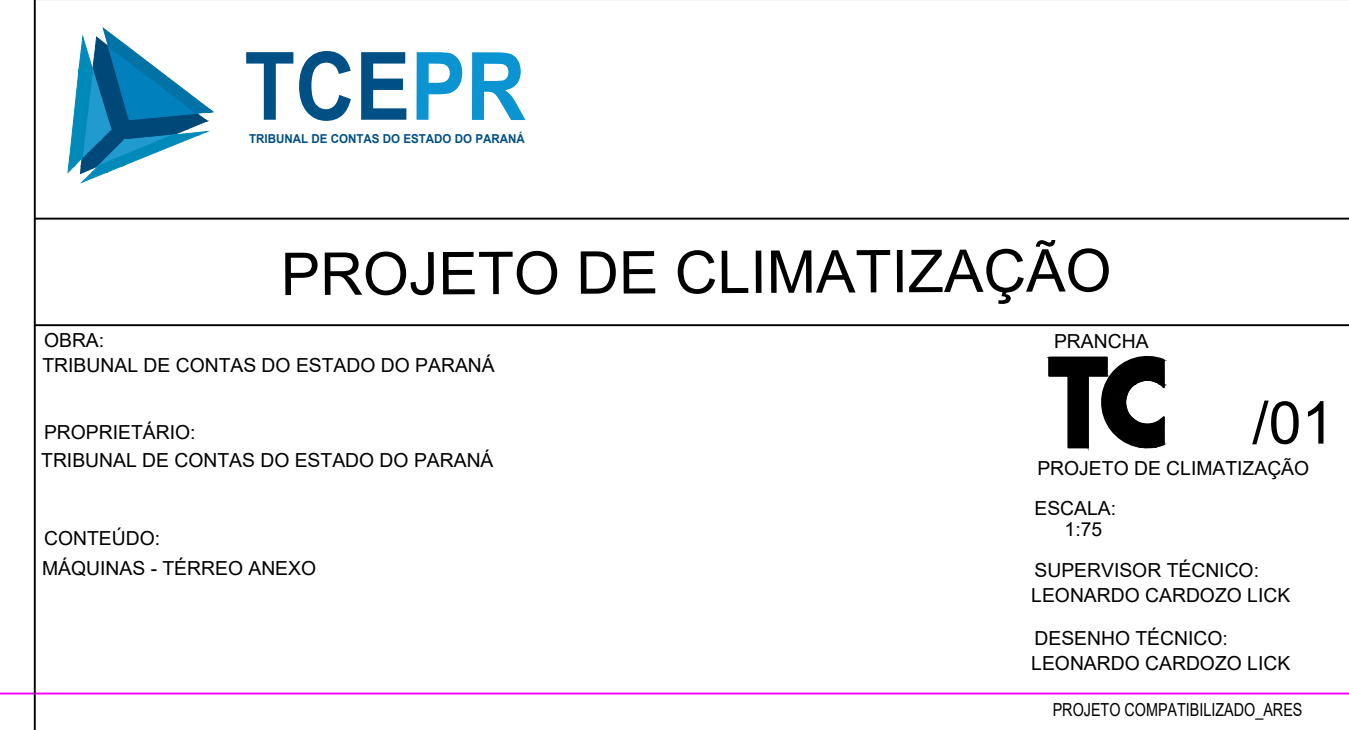

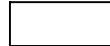

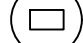







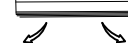







LEGENDA	
	DUTO EM CHAPA DE AÇO GALVANIZADO PARA RENOVACÃO DE AR
	DUTO EM CHAPA DE AÇO GALVANIZADO PARA EXAUSTÃO
	DUTO FLEXÍVEL DIMENSÕES INDICADAS
	JANELA DE INSPEÇÃO
	PREVER VÁLVULA DE BLOQUEIO (VALV ESFERA GBC - FLUXO BIDIRECIONAL) 1 VÁLVULA DE BLOQUEIO PARA LINHA DE SUÇÃO CONFORME O 8 DA LINHA 1 VÁLVULA DE BLOQUEIO PARA LINHA DE LÍQUIDO CONFORME O 9 DA LINHA
	DAMPER DE REGULAGEM
	COLARINHO DE ROSCA + REGULADOR DE VAZÃO KVR
	COLARINHO COM FLANGE
	GRELHA EM ALUMÍNIO ANODIZADO
	DIFUSOR DE ALTA INDUÇÃO - VO COM CAIXA PLENUM
	DIFUSOR 4 VIAS TAMANHO 4 COM CAIXA PLENUM
	UNIDADE EVAPORADORA TIPO HWALL
	UNIDADE EVAPORADORA TIPO CASSETTE 4 VIAS
	UNIDADE EVAPORADORA TIPO BUILT IN
	UNIDADE CONDENSADORA
	EXAUSTOR AXIAL EM LINHA




	ALTERAÇÕES	DATA
00	PB - EMISSÃO INICIAL	30/09/2025
ITEM	REFERÊNCIA	



LEGENDA	
	DUTO EM CHAPA DE AÇO GALVANIZADO PARA RENOVACÃO DE AR
	DUTO EM CHAPA DE AÇO GALVANIZADO PARA EXAUSTÃO
	DUTO FLEXÍVEL - DIMENSÕES INDICADAS
	JANELA DE INSPEÇÃO
	PREVER VÁLVULA DE BLOQUEIO (VALV. ESFERA GBC - FLUXO BIDIRECIONAL) 1 VÁLVULA DE BLOQUEIO PARA LINHA DE SUÇÃO CONFORME Ø Ø DA LINHA 1 VÁLVULA DE BLOQUEIO PARA LINHA DE LÍQUIDO CONFORME Ø Ø DA LINHA
	DAMPER DE REGULAGEM
	COLARINHO DE ROSCAR + REGULADOR DE VAZÃO KYR
	COLARINHO COM FLANGE
	GRELHA EM ALUMÍNIO ANODIZADO
	DIFUSOR DE ALTA INDUÇÃO - VD COM CAIXA PLENUM
	DIFUSOR 4 VIAS TAMANHO 4 COM CAIXA PLENUM
	UNIDADE EVAPORADORA TIPO HIWALL
	UNIDADE EVAPORADORA TIPO CASSETTE 4 VIAS
	UNIDADE EVAPORADORA TIPO BUILT IN
	UNIDADE CONDENSADORA
	EXAUSTOR AXIAL EM LINHA

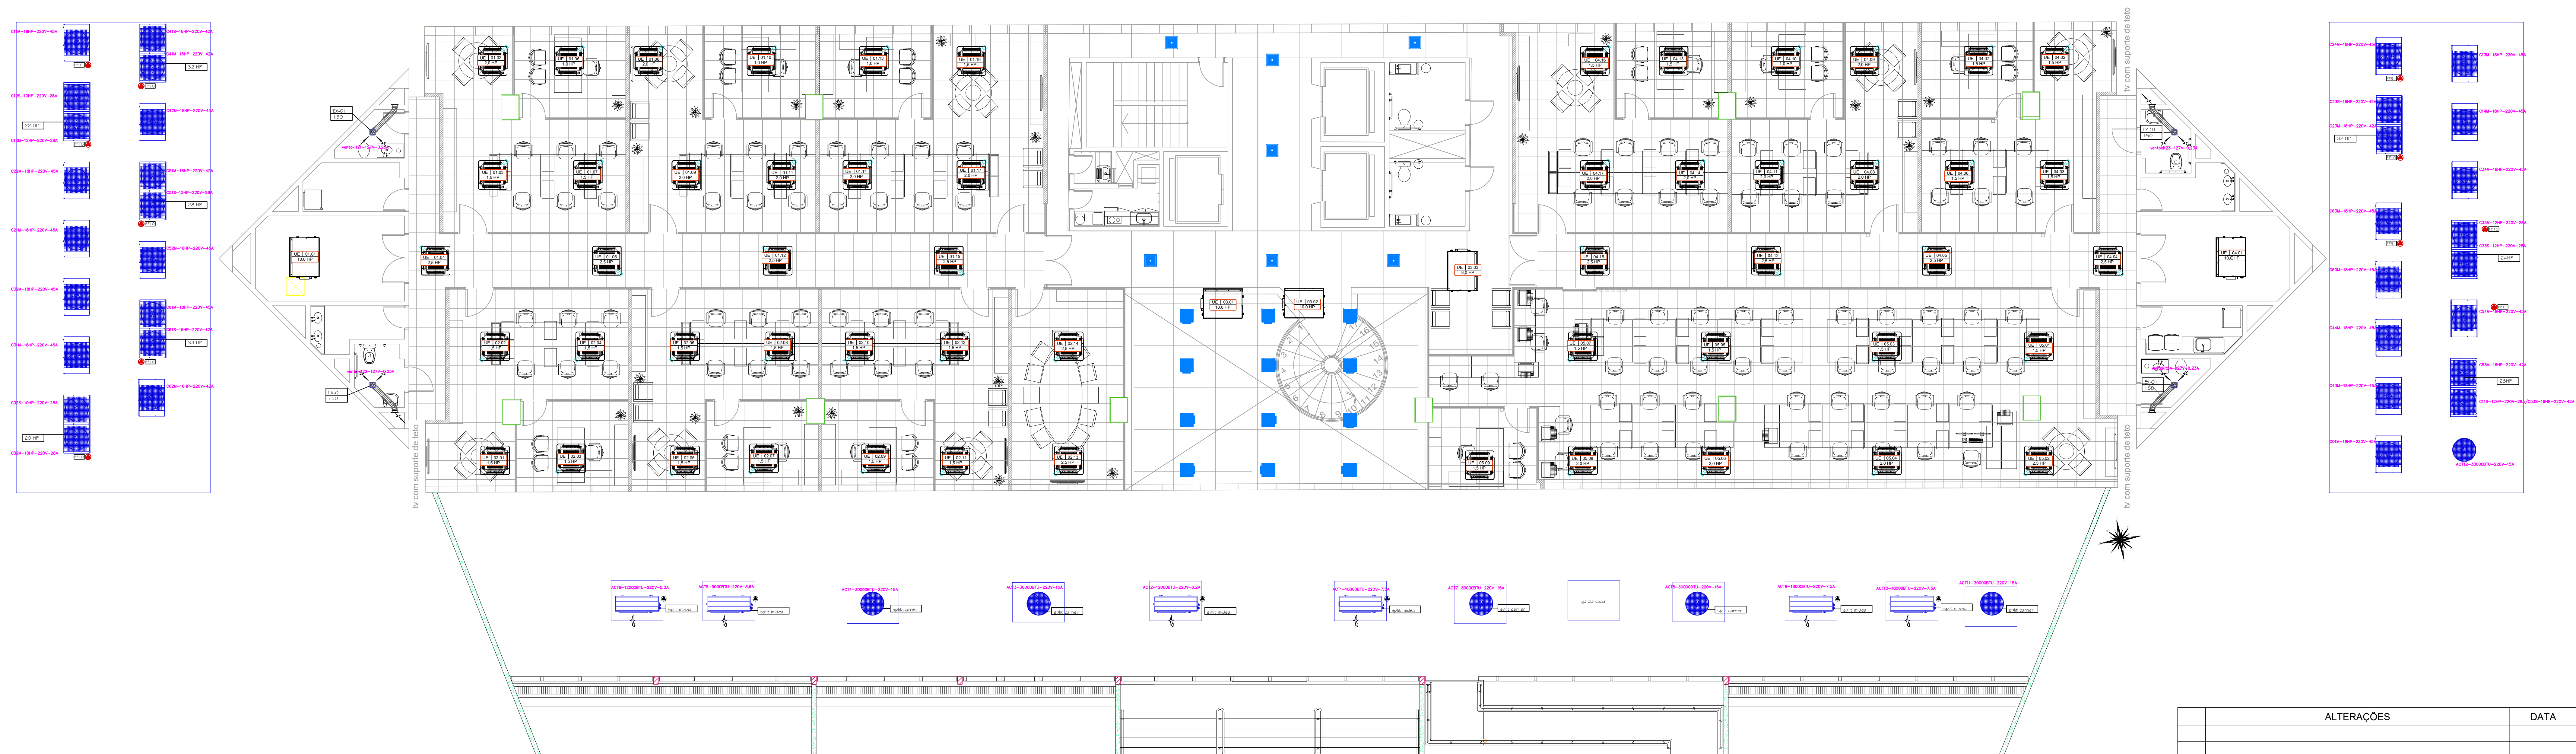


	ALTERAÇÕES	DATA
00	PB - EMISSÃO INICIAL	30/09/2025
ITEM	REFERÊNCIA	

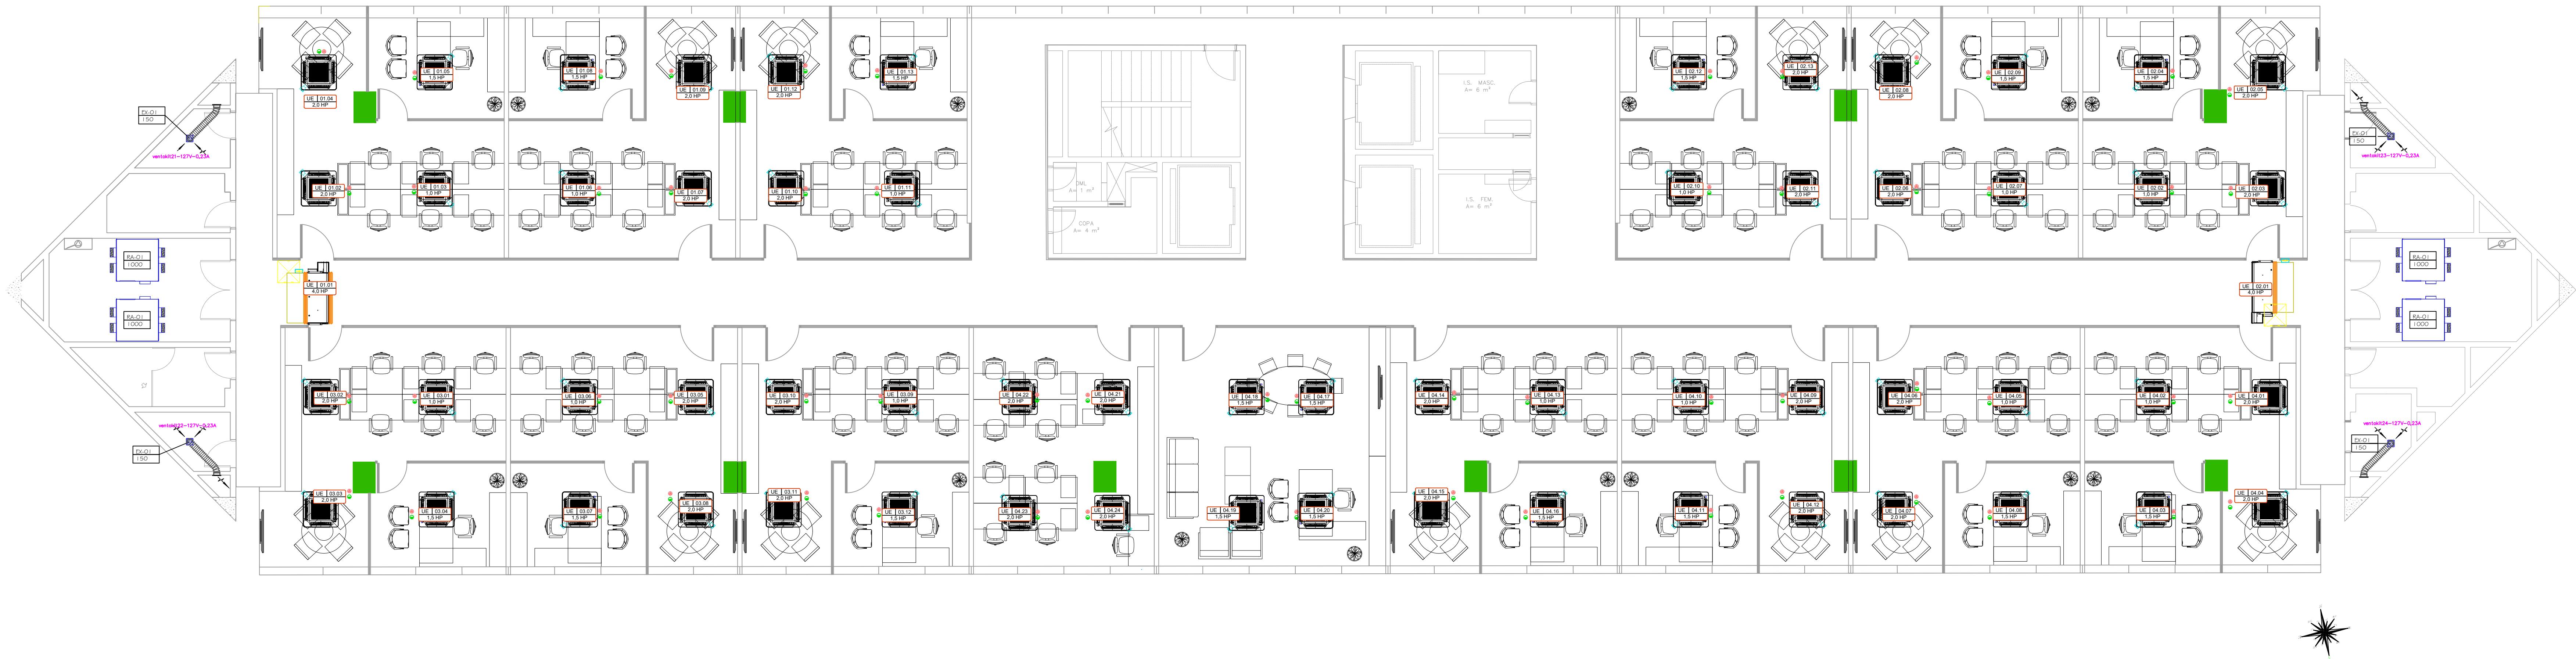

LEGENDA	
	DUTO EM CHAPA DE AÇO GALVANIZADO PARA RENOVAÇÃO DE AR
	DUTO EM CHAPA DE AÇO GALVANIZADO PARA EXAUSTÃO
	DUTO FLEXÍVEL DIMENSÕES INDICADAS
	JANELA DE INSPEÇÃO
	PREVER VÁLVULA DE BLOQUEIO (VALV ESFERA GBC - FLUXO BIDIRECIONAL) 1 VÁLVULA DE BLOQUEIO PARA LINHA DE SUÇÃO CONFORME O Ø DA LINHA 1 VÁLVULA DE BLOQUEIO PARA LINHA DE LÍQUIDO CONFORME O Ø DA LINHA
	DAMPER DE REGULAGEM
	COLARINHO DE ROSCAR - REGULADOR DE VAZÃO KVR
	COLARINHO COM FLANGE
	GRELHA EM ALUMÍNIO ANODIZADO
	DIFUSOR DE ALTA INDUÇÃO - VD COM CAIXA PLENUM
	DIFUSOR 4 VIAS TAMANHO 4 - COM CAIXA PLENUM
	UNIDADE EVAPORADORA TIPO HIWALL
	UNIDADE EVAPORADORA TIPO CASSETTE 4 VIAS
	UNIDADE EVAPORADORA TIPO BUILT IN
	UNIDADE CONDENSADORA
	EXAUSTOR AXIAL EM LINHA

ALTERAÇÕES		DATA
00	PB - EMISSÃO INICIAL	30/09/2025
ITEM	REFERÊNCIA	



PROJETO DE CLIMATIZAÇÃO

OBRA:

TRIBUNAL DE CONTAS DO ESTADO DO PARANÁ

PROPRIETÁRIO:

TRIBUNAL DE CONTAS DO ESTADO DO PARANÁ

CONTEÚDO:

MÁQUINAS - ANEXO 2º PAVIMENTO

FRANCHA

TC

/03

PROJETO DE CLIMATIZAÇÃO

ESCALA

1:75


SUPERINTENDENTE TÉCNICO:

LEONARDO CARDOZO LICK

DESENHO TÉCNICO:


LEONARDO CARDOZO LICK

PROJETO COMPLETO_02_03_RES

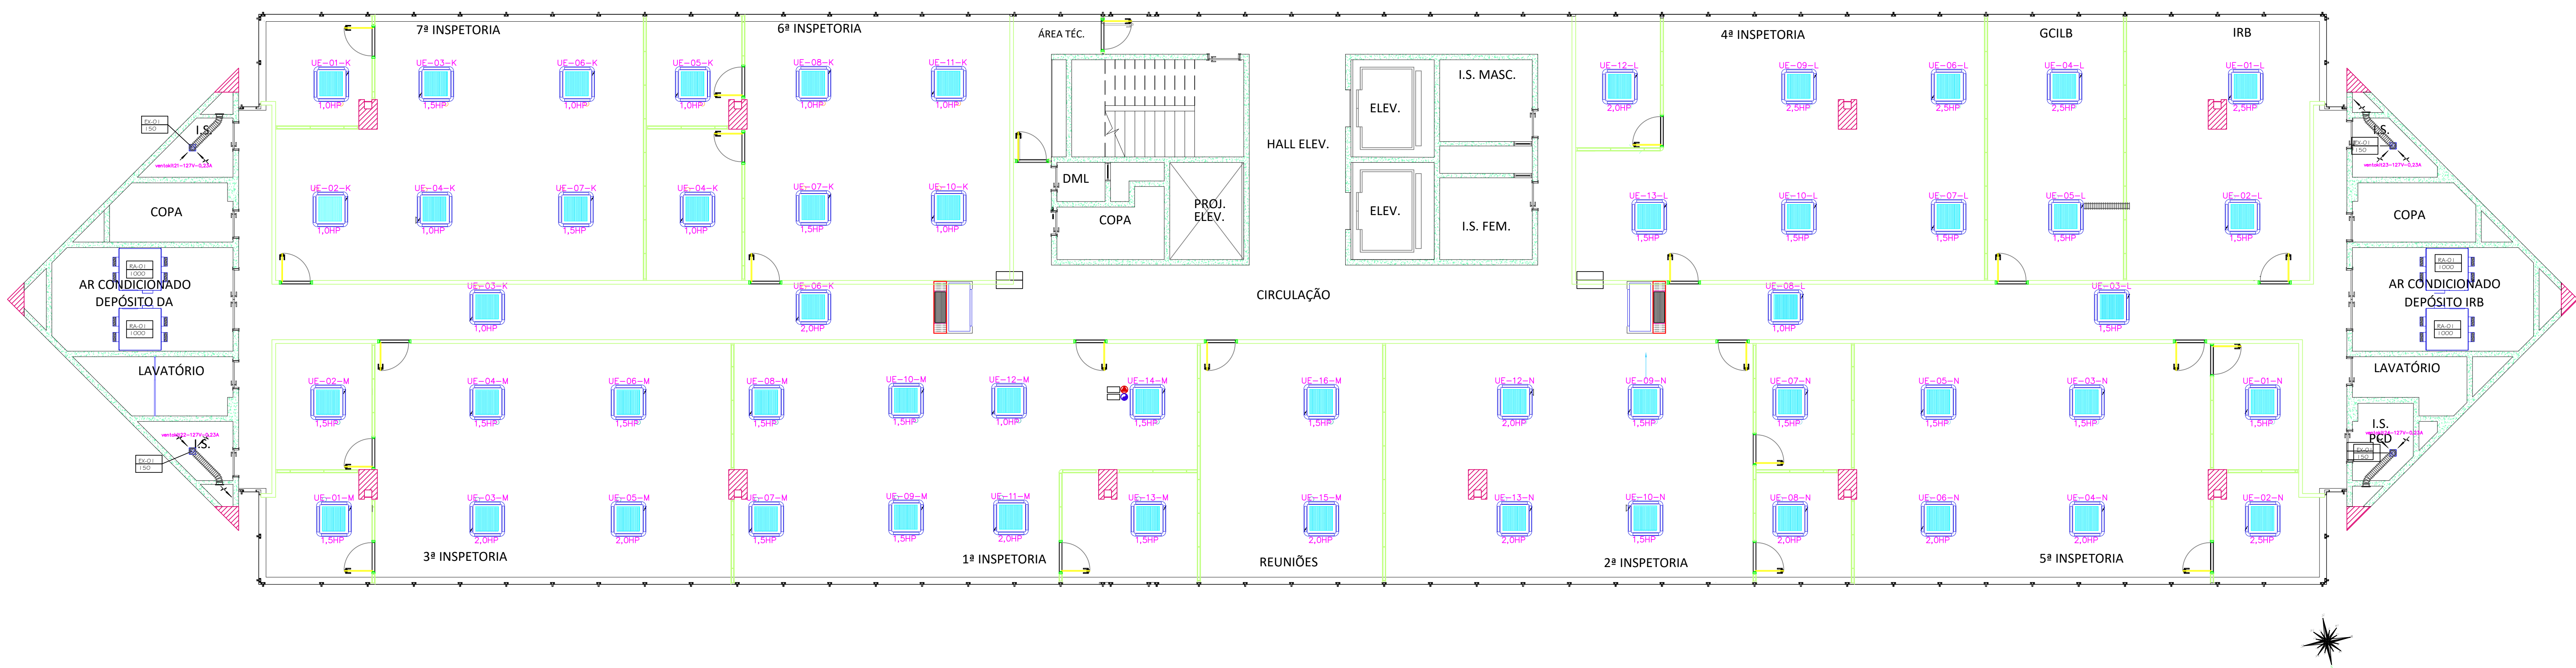

LEGENDA	
	DUTO EM CHAPA DE AÇO GALVANIZADO PARA RENOVAÇÃO DE AR
	DUTO EM CHAPA DE AÇO GALVANIZADO PARA EXAUSTÃO
	DUTO FLEXÍVEL - DIMENSÕES INDICADAS
	JANELA DE INSPEÇÃO
	PREVER VÁLVULA DE BLOQUEIO (VÁLV. ESFERA GBC - FLUXO BIDIRECCIONAL) 1 VÁLVULA DE BLOQUEIO PARA LINHA DE SUÇÃO CONFORME O Ø DA LINHA 1 VÁLVULA DE BLOQUEIO PARA LINHA DE LÍQUIDO CONFORME O Ø DA LINHA
	DAMPER DE REGULAGEM
	COLARINHO DE ROSCAR - REGULADOR DE VAZÃO KVR
	COLARINHO COM FLANGE
	GRELHA EM ALUMÍNIO ANODIZADO
	DIFUSOR DE ALTA INDUÇÃO - VD COM CAIXA PLENUM
	DIFUSOR 4 VIAS TAMANHO 4 - COM CAIXA PLENUM
	UNIDADE EVAPORADORA TIPO HIWALL
	UNIDADE EVAPORADORA TIPO CASSETTE 4 VIAS
	UNIDADE EVAPORADORA TIPO BUILT IN
	UNIDADE CONDENSADORA
	EXAUSTOR AXIAL EM LINHA

ALTERAÇÕES		DATA
00	PB - EMISSÃO INICIAL	30/09/2025
ITEM	REFERÊNCIA	



PROJETO DE CLIMATIZAÇÃO

OBRA:

TRIBUNAL DE CONTAS DO ESTADO DO PARANÁ

PROPRIETÁRIO:

TRIBUNAL DE CONTAS DO ESTADO DO PARANÁ

CONTEÚDO:

MAQUINAS - ANEXO 3º PAVIMENTO

PRANCHA

TC

/04

PROJETO DE CLIMATIZAÇÃO

ESCALA:

1:75

SUPERVISOR TÉCNICO:


LEONARDO CARDOZO LUCK

DESENHO TÉCNICO:

LEONARDO CARDOZO LUCK


PROJETO COMPLETO

RES

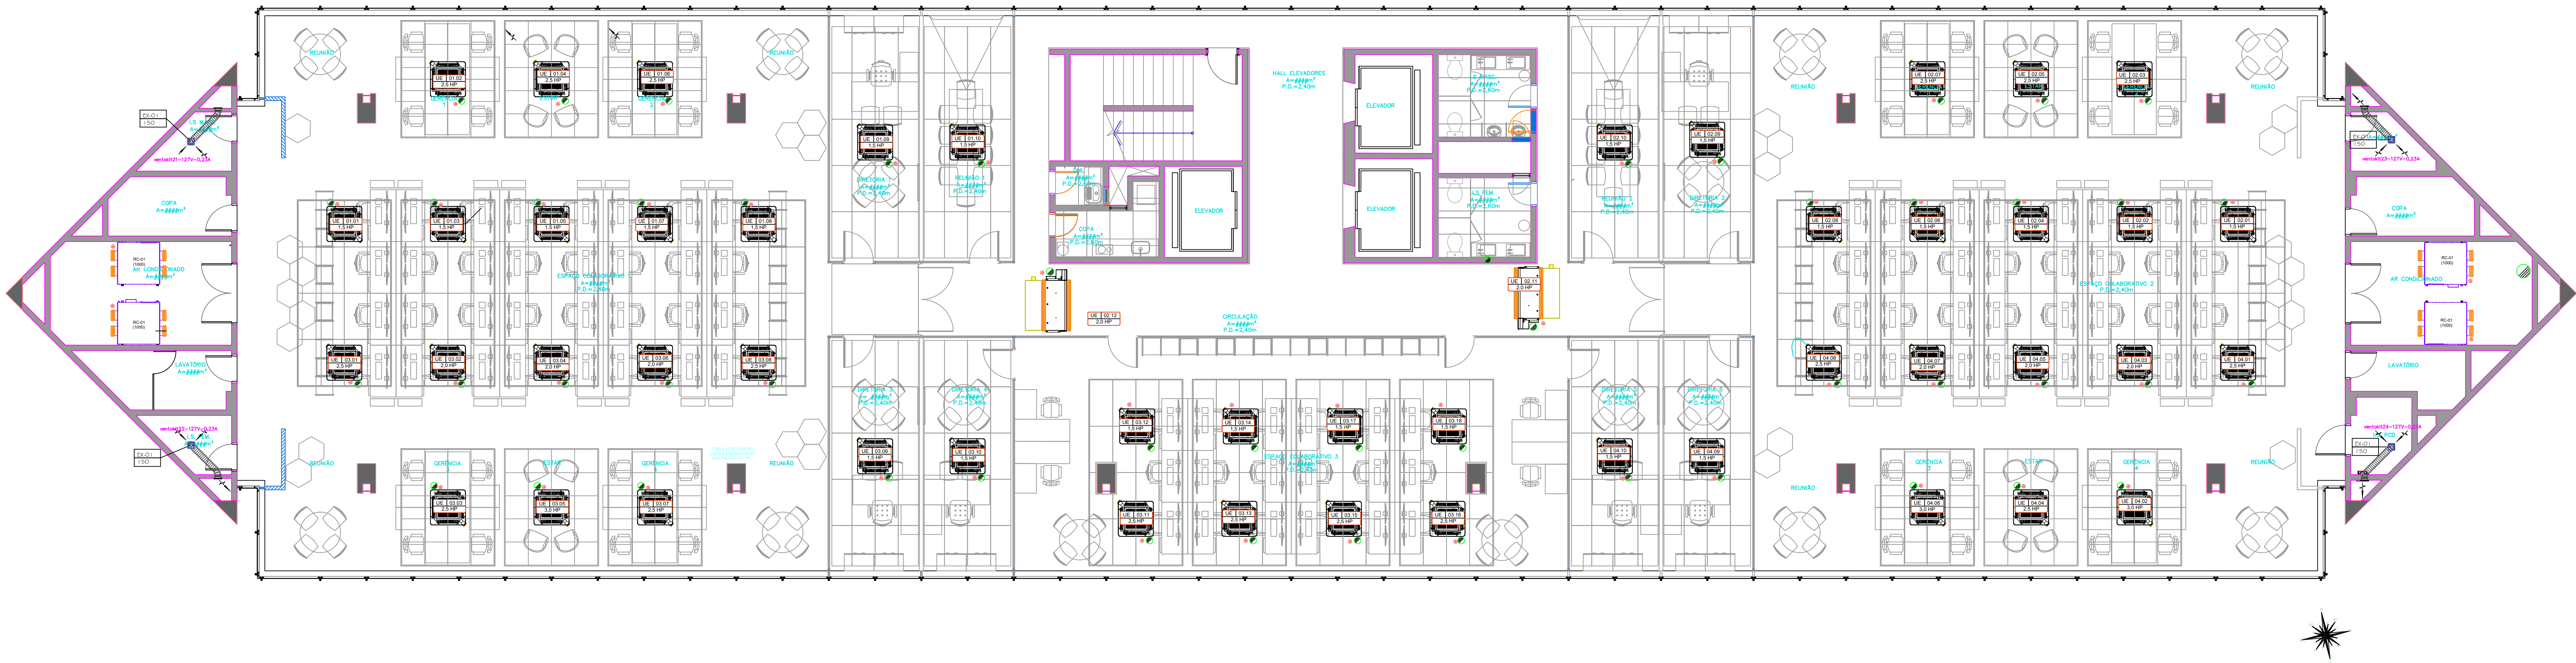

LEGENDA	
	DUTO EM CHAPA DE AÇO GALVANIZADO PARA RENOVAÇÃO DE AR
	DUTO EM CHAPA DE AÇO GALVANIZADO PARA EXAUSTÃO
	DUTO FLEXÍVEL - DIMENSÕES INDICADAS
	JANELA DE INSPEÇÃO
	PREVER VÁLVULA DE BLOQUEIO (VALV ESFERA GBC - FLUXO BIDIRECIONAL) 1 VÁLVULA DE BLOQUEIO PARA LINHA DE SUÇÃO CONFORME Ø DA LINHA 1 VÁLVULA DE BLOQUEIO PARA LINHA DE LÍQUIDO CONFORME Ø DA LINHA
	DAMPER DE REGULAGEM
	COLARINHO DE ROSCAR - REGULADOR DE VAZÃO KVR
	COLARINHO COM FLANGE
	GRELHA EM ALUMÍNIO ANODIZADO
	DIFUSOR DE ALTA INDUÇÃO - VD COM CAIXA PLENUM
	DIFUSOR 4 VIAS TAMANHO 4 - COM CAIXA PLENUM
	UNIDADE EVAPORADORA TIPO HIWALL
	UNIDADE EVAPORADORA TIPO CASSETTE 4 VIAS
	UNIDADE EVAPORADORA TIPO BUILT IN
	UNIDADE CONDENSADORA
	EXAUSTOR AXIAL EM LINHA

ALTERAÇÕES		DATA
00	PB - EMISSÃO INICIAL	30/09/2025
ITEM	REFERÊNCIA	



TCEPR
TRIBUNAL DE CONTAS DO ESTADO DO PARANÁ

OBRA:
TRIBUNAL DE CONTAS DO ESTADO DO PARANÁ

PRÓPRIETÁRIO:
TRIBUNAL DE CONTAS DO ESTADO DO PARANÁ

CONTEÚDO:
MAQUINAS - ANEXO 4º PAVIMENTO


PRANCHA
TC
PROJETO DE CLIMATIZAÇÃO

ESCALA:
1:75

SUPERVISOR TÉCNICO:
LEONARDO CARDOZO LICK


DESENHO TÉCNICO:
LEONARDO CARDOZO LICK

PROJETO COMPLETO_002_005

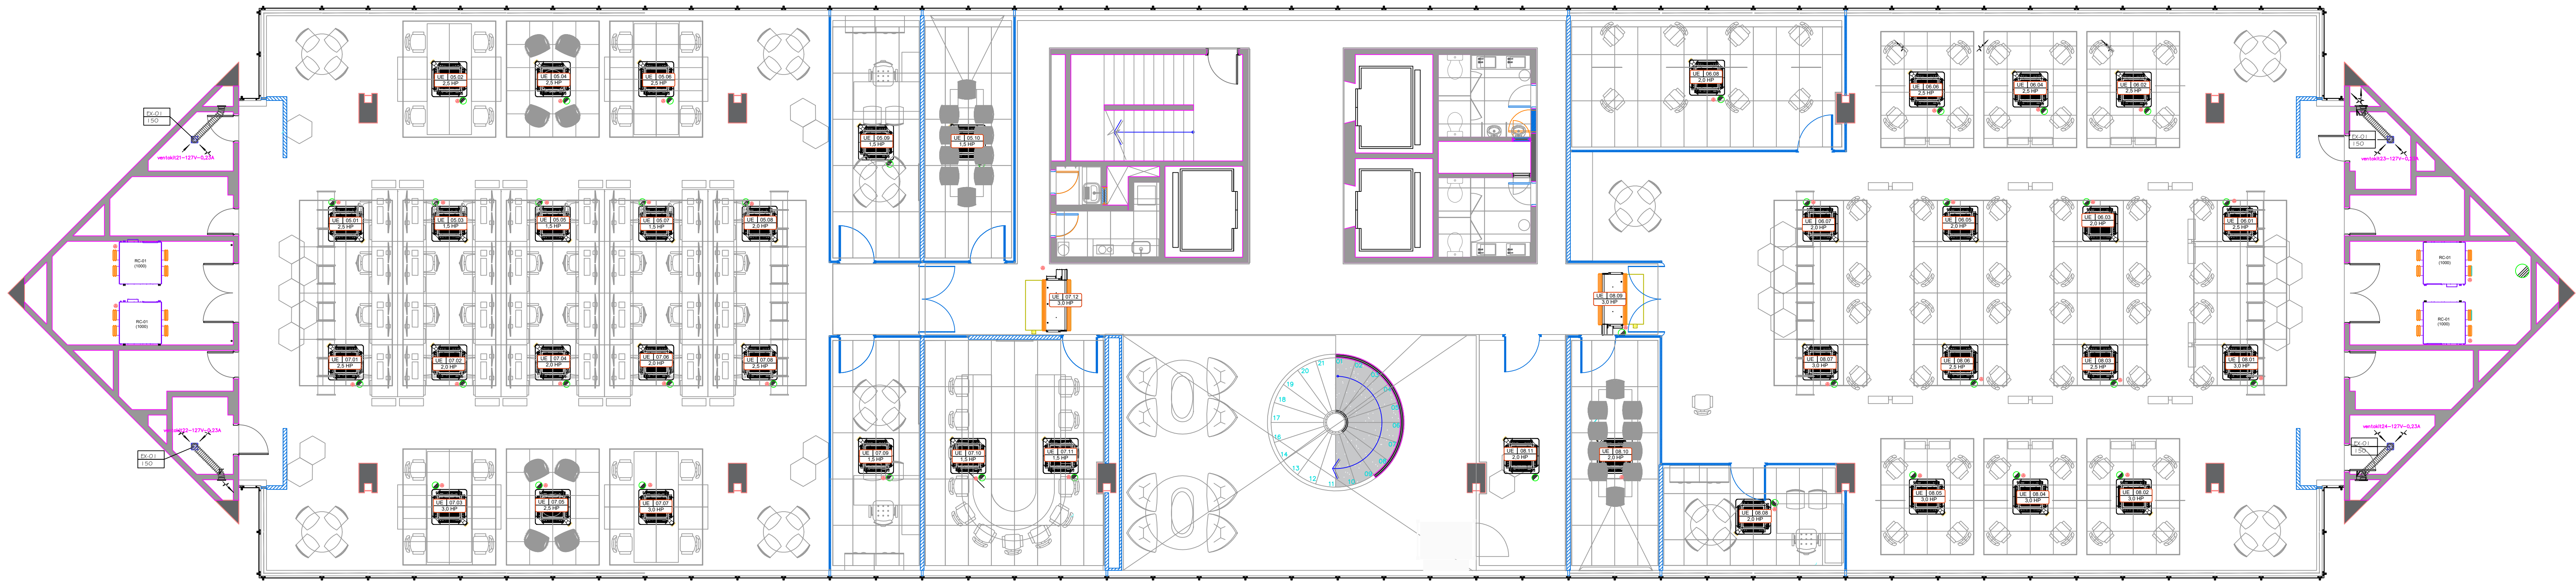

LEGENDA	
	DUTO EM CHAPA DE AÇO GALVANIZADO PARA RENOVAÇÃO DE AR
	DUTO EM CHAPA DE AÇO GALVANIZADO PARA EXAUSTÃO
	DUTO FLEXÍVEL DIMENSÕES INDICADAS
	JANELA DE INSPEÇÃO
	PREVER VÁLVULA DE BLOQUEIO (VALV ESFERA GSC - FLUXO BIDIRECIONAL) 1 VÁLVULA DE BLOQUEIO PARA LINHA DE SUÇÃO CONFORME O Ø DA LINHA 1 VÁLVULA DE BLOQUEIO PARA LINHA DE LÍQUIDO CONFORME O Ø DA LINHA
	DAMPER DE REGULAGEM
	COLARINHO DE ROSCAR + REGULADOR DE VAZÃO KVR
	COLARINHO COM FLANGE
	GRELHA EM ALUMÍNIO ANODIZADO
	DIFUSOR DE ALTA INDUÇÃO - VD COM CAIXA PLENUM
	DIFUSOR 4 VIAS TAMANHO 4 - COM CAIXA PLENUM
	UNIDADE EVAPORADORA TIPO HIWALL
	UNIDADE EVAPORADORA TIPO CASSETTE 4 VIAS
	UNIDADE EVAPORADORA TIPO BUILT IN
	UNIDADE CONDENSADORA
	EXAUSTOR AXIAL EM LINHA

ALTERAÇÕES		DATA
00	PB - EMISSÃO INICIAL	30/09/2025
ITEM	REFERÊNCIA	



TCEPR
TRIBUNAL DE CONTAS DO ESTADO DO PARANÁ

PROJETO DE CLIMATIZAÇÃO


OBRA:
TRIBUNAL DE CONTAS DO ESTADO DO PARANÁ

PROPRIETÁRIO:
TRIBUNAL DE CONTAS DO ESTADO DO PARANÁ

CONTEÚDO:
MAQUINAS - ANEXO 9º PAVIMENTO


FRANCHA
TC
/06

PROJETO DE CLIMATIZAÇÃO
ESCALA:
1/75
SUPERVISOR TÉCNICO:
LEONARDO CARDOZO LICK
DESENHO TÉCNICO:
LEONARDO CARDOZO LICK
PROJETO COMPLETO_002_003

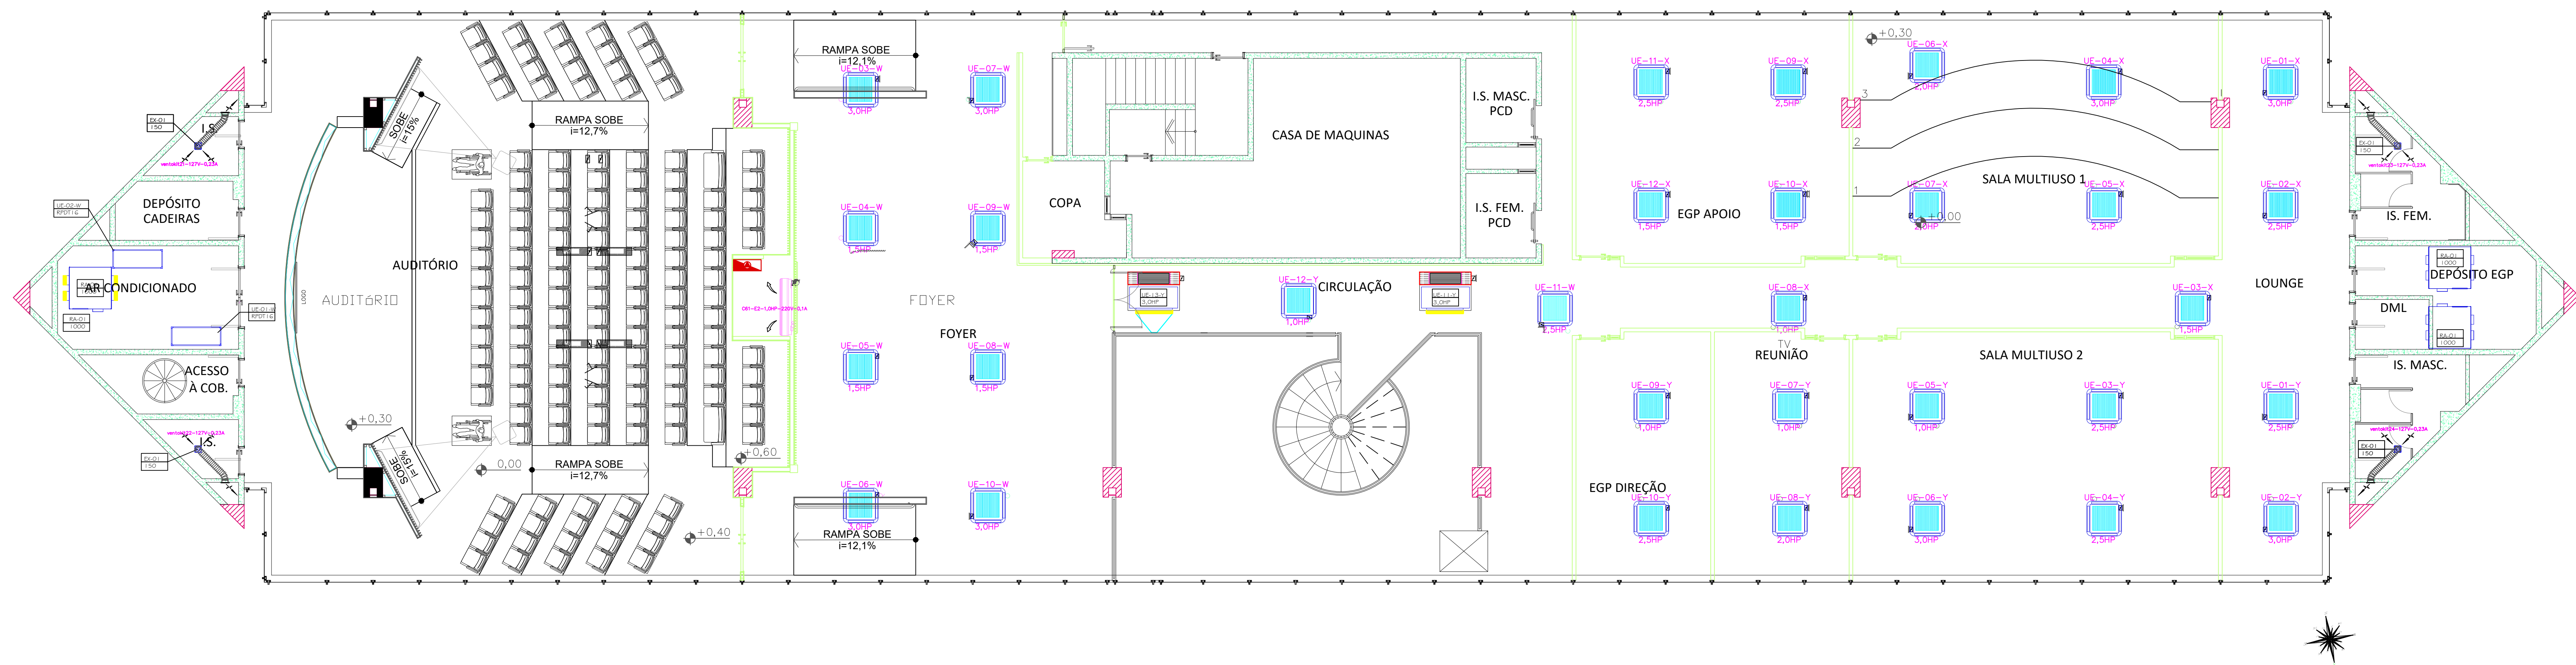

LEGENDA	
	DUTO EM CHAPA DE AÇO GALVANIZADO PARA RENOVAÇÃO DE AR
	DUTO EM CHAPA DE AÇO GALVANIZADO PARA EXAUSTÃO
	DUTO FLEXÍVEL - DIMENSÕES INDICADAS
	JANELA DE INSPEÇÃO
	PREVER VÁLVULA DE BLOQUEIO (VÁLV. ESFERA GBC - FLUXO BIDIRECIONAL) 1 VÁLVULA DE BLOQUEIO PARA LINHA DE SUÇÃO CONFORME Ø DA LINHA 1 VÁLVULA DE BLOQUEIO PARA LINHA DE LÍQUIDO CONFORME Ø DA LINHA
	DAMPER DE REGULAGEM
	COLARINHO DE ROSCAR - REGULADOR DE VAZÃO KVR
	COLARINHO COM FLANGE
	GRELHA EM ALUMÍNIO ANODIZADO
	DIFUSOR DE ALTA INDUÇÃO - VD COM CAIXA PLENUM
	DIFUSOR 4 VIAS TAMANHO 4 - COM CAIXA PLENUM
	UNIDADE EVAPORADORA TIPO HIWALL
	UNIDADE EVAPORADORA TIPO CASSETTE 4 VIAS
	UNIDADE EVAPORADORA TIPO BUILT IN
	UNIDADE CONDENSADORA
	EXAUSTOR AXIAL EM LINHA

ALTERAÇÕES		DATA
00	PB - EMISSÃO INICIAL	30/09/2025
ITEM	REFERÊNCIA	



TCEPR
TRIBUNAL DE CONTAS DO ESTADO DO PARANÁ

PROJETO DE CLIMATIZAÇÃO

OBRA:
TRIBUNAL DE CONTAS DO ESTADO DO PARANÁ

PROPRIETÁRIO:
TRIBUNAL DE CONTAS DO ESTADO DO PARANÁ

CONTEÚDO:
MÁQUINAS - ANEXO 8º PAVIMENTO

PRANCHA
TC /07


PROJETO DE CLIMATIZAÇÃO

ESCALA:
1/75

SUPERVISOR TÉCNICO:
LEONARDO CARDOZO LICK


DESENHO TÉCNICO:
LEONARDO CARDOZO LICK

PROJETO COMPLETO_002_003

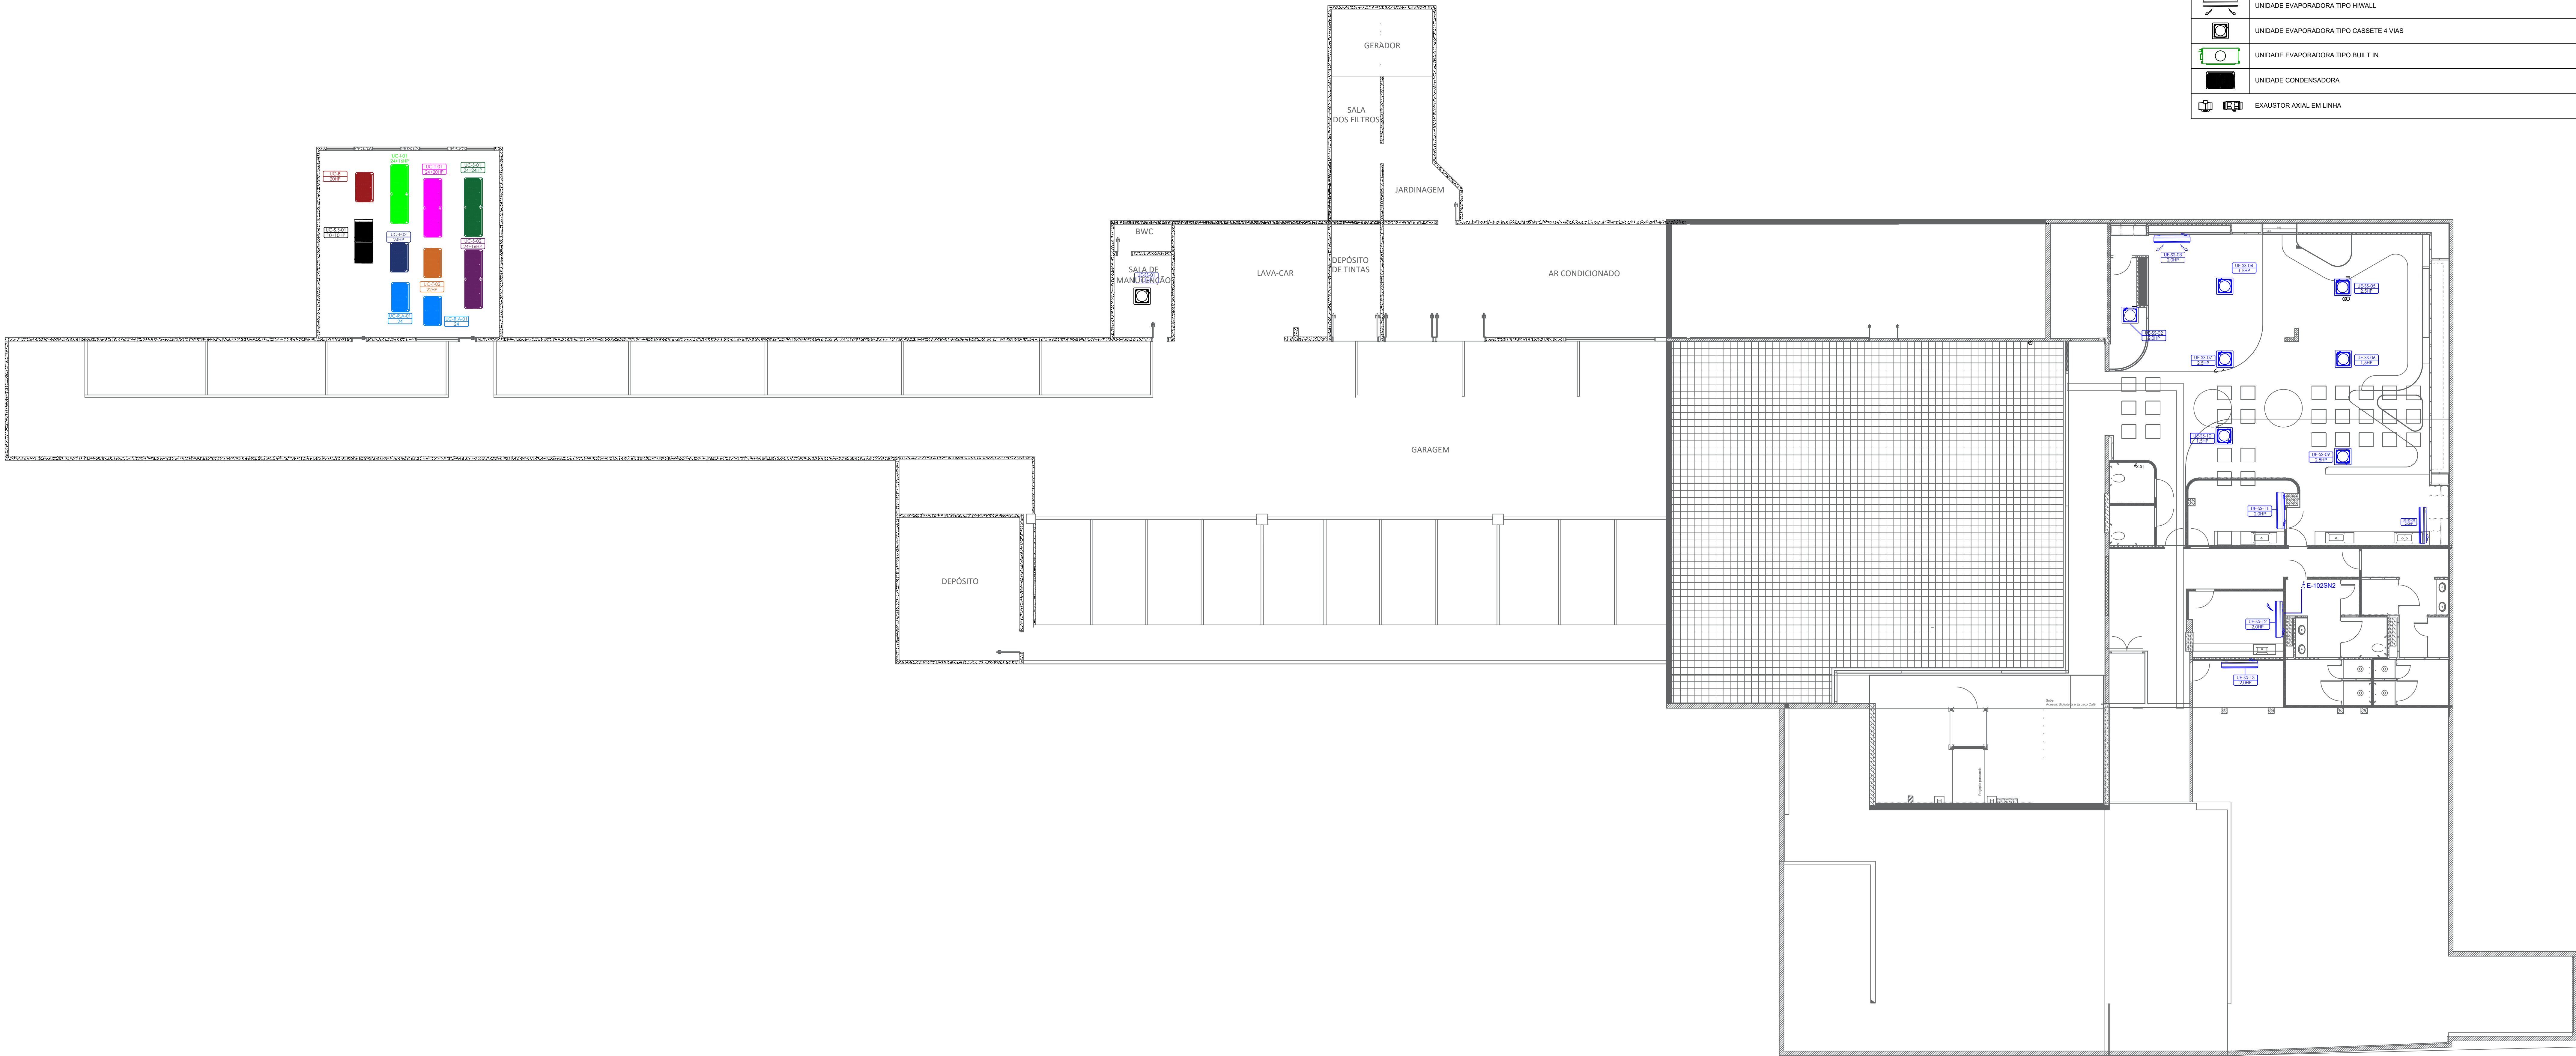

LEGENDA	
	DUTO EM CHAPA DE AÇO GALVANIZADO PARA RENOVAÇÃO DE AR
	DUTO EM CHAPA DE AÇO GALVANIZADO PARA EXAUSTÃO
	DUTO FLEXÍVEL - DIMENSÕES INDICADAS
	JANELA DE INSPEÇÃO
	PREVER VÁLVULA DE BLOQUEIO (VALV ESFERA GBC - FLUXO BIDIRECIONAL) 1 VÁLVULA DE BLOQUEIO PARA LINHA DE SUÇÃO CONFORME Ø DA LINHA 1 VÁLVULA DE BLOQUEIO PARA LINHA DE LÍQUIDO CONFORME Ø DA LINHA
	DAMPER DE REGULAGEM
	COLARINHO DE ROSCAR - REGULADOR DE VAZÃO KVR
	COLARINHO COM FLANGE
	GRELHA EM ALUMÍNIO ANODIZADO
	DIFUSOR DE ALTA INDUÇÃO - VD COM CAIXA PLENUM
	DIFUSOR 4 VIAS TAMANHO 4 - COM CAIXA PLENUM
	UNIDADE EVAPORADORA TIPO HIWALL
	UNIDADE EVAPORADORA TIPO CASSETTE 4 VIAS
	UNIDADE EVAPORADORA TIPO BUILT IN
	UNIDADE CONDENSADORA
	EXAUSTOR AXIAL EM LINHA

ALTERAÇÕES		DATA
00	PB - EMISSÃO INICIAL	30/09/2025
ITEM	REFERÊNCIA	



PROJETO DE CLIMATIZAÇÃO

OBRA:
TRIBUNAL DE CONTAS DO ESTADO DO PARANÁ

PROPRIETÁRIO:
TRIBUNAL DE CONTAS DO ESTADO DO PARANÁ

CONTEÚDO:
MAQUINARIA - SEDE - SUBSÓLO

PRANCHA

TC

/08


PROJETO DE CLIMATIZAÇÃO

ESCALA:
1:120

SUPERVISOR TÉCNICO:
LEONARDO CARDOSO LICK


DESENHO TÉCNICO:
LEONARDO CARDOSO LICK

PROJETO COMPLETO_002_003

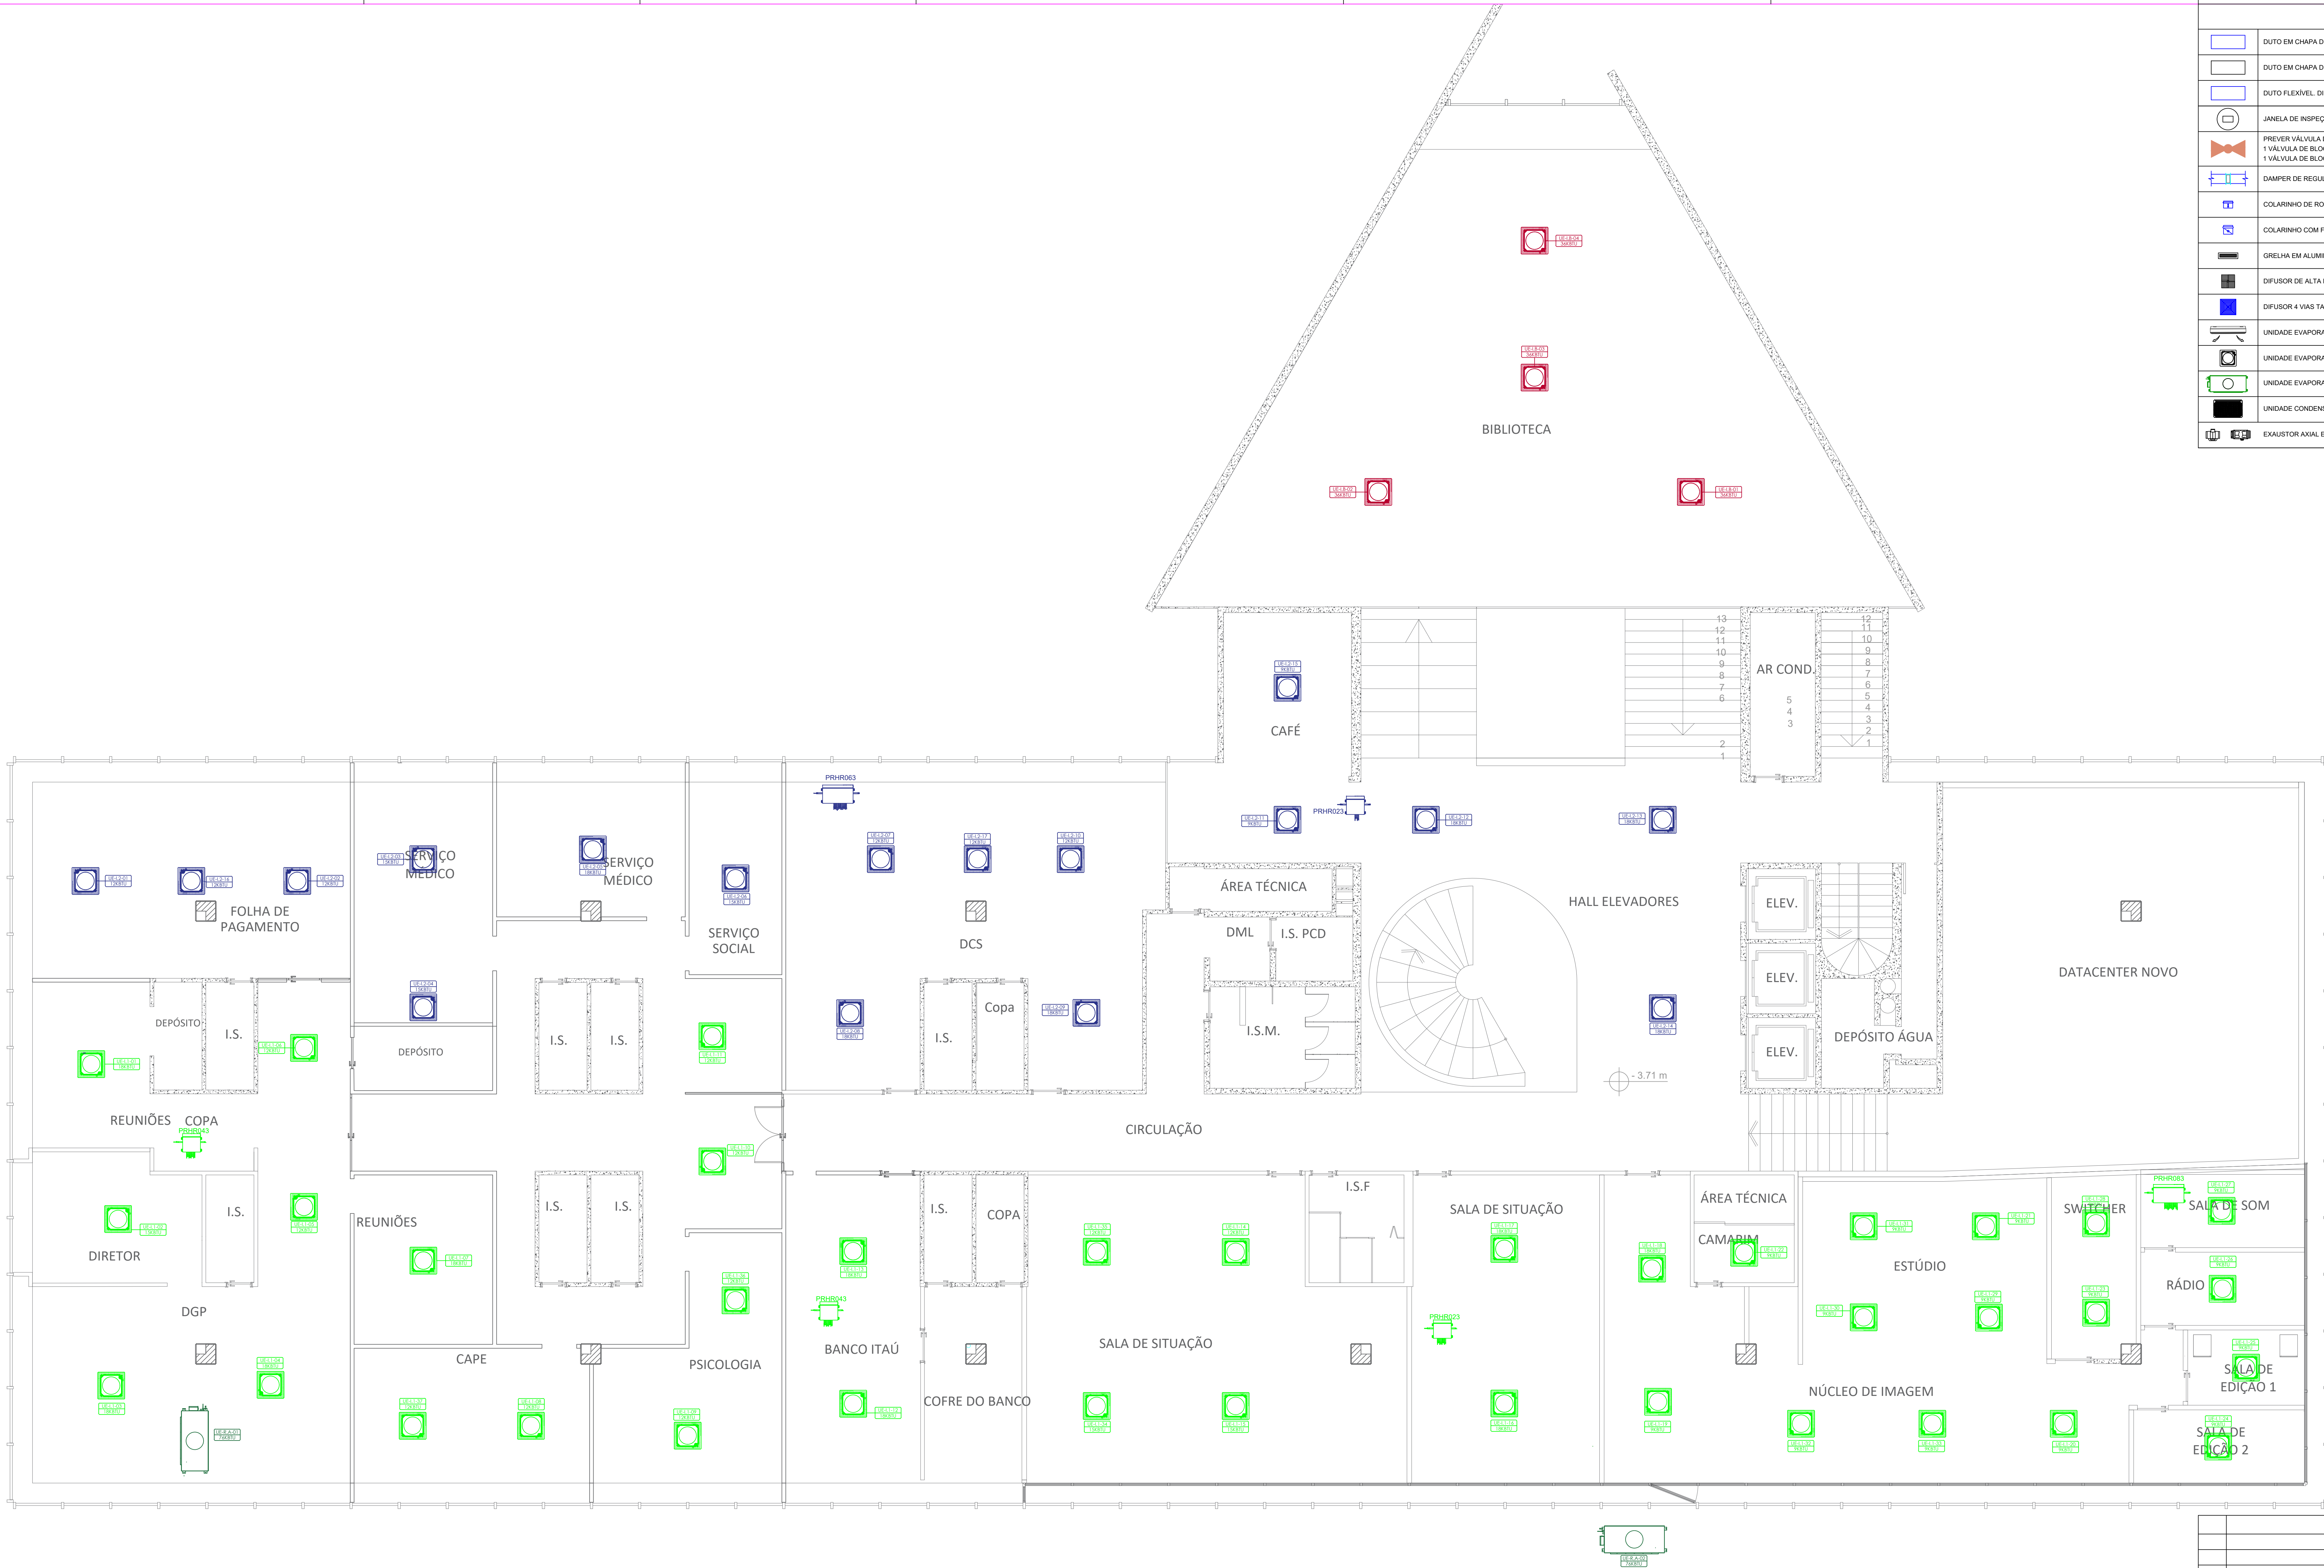

LEGENDA	
	DUTO EM CHAPA DE AÇO GALVANIZADO PARA RENOVAÇÃO DE AR
	DUTO EM CHAPA DE AÇO GALVANIZADO PARA EXAUSTÃO
	DUTO FLEXÍVEL - DIMENSÕES INDICADAS
	JANELA DE INSPEÇÃO
	PREVER VÁLVULA DE BLOQUEIO (VÁLV. ESFERA GBC - FLUXO BIDIRECCIONAL) 1 VÁLVULA DE BLOQUEIO PARA LINHA DE SUÇÃO CONFORME O Ø DA LINHA 1 VÁLVULA DE BLOQUEIO PARA LINHA DE LÍQUIDO CONFORME O Ø DA LINHA
	DAMPER DE REGULAGEM
	COLARINHO DE ROSCAR - REGULADOR DE VAZÃO KVR
	COLARINHO COM FLANGE
	GRELHA EM ALUMÍNIO ANODIZADO
	DIFUSOR DE ALTA INDUÇÃO - VD COM CAIXA PLENUM
	DIFUSOR 4 VIAS TAMANHO 4 - COM CAIXA PLENUM
	UNIDADE EVAPORADORA TIPO HIWALL
	UNIDADE EVAPORADORA TIPO CASSETTE 4 VIAS
	UNIDADE EVAPORADORA TIPO BUILT IN
	UNIDADE CONDENSADORA
	EXAUSTOR AXIAL EM LINHA

ALTERAÇÕES		DATA
00	PB - EMISSÃO INICIAL	30/09/2025
ITEM	REFERÊNCIA	



PROJETO DE CLIMATIZAÇÃO

OBRA:
TRIBUNAL DE CONTAS DO ESTADO DO PARANÁ

PRÓPRIETÁRIO:
TRIBUNAL DE CONTAS DO ESTADO DO PARANÁ

CONTEÚDO:
MAQUINARIA - SEDE - PAVIMENTO INFERIOR

PRANCHETA

TC

/09

PROJETO DE CLIMATIZAÇÃO

ESCALA:
1:75

SUPERVISOR TÉCNICO:
LEONARDO CARDOZO LICK

DESENHO TÉCNICO:
LEONARDO CARDOZO LICK

PROJETO COMPLETO_002_003

LEGENDA	
	DUTO EM CHAPA DE AÇO GALVANIZADO PARA RENOVACÃO DE AR
	DUTO EM CHAPA DE AÇO GALVANIZADO PARA EXAUSTÃO
	DUTO FLEXÍVEL, DIMENSÕES INDICADAS
	JANELA DE INSPEÇÃO
	PREVER VÁLVULA DE BLOQUEIO (VÁLV. ESFERA GBC - FLUXO BIDIRECIONAL) 1 VÁLVULA DE BLOQUEIO PARA LINHA DE SUÇÃO CONFORME Q D DA LINHA 1 VÁLVULA DE BLOQUEIO PARA LINHA DE LÍQUIDO CONFORME Q D DA LINHA
	DAMPER DE REGULAGEM
	COLARINHO DE ROSCAR + REGULADOR DE VAZÃO XVR
	COLARINHO COM FLANGE
	GREIHA EM ALUMÍNIO ANODIZADO
	DIFUSOR DE ALTA INDUÇÃO - V/D COM CAIXA PLENUM
	DIFUSOR 4 VIAS TAMANHO 4 COM CAIXA PLENUM
	UNIDADE EVAPORADORA TIPO HIWALL
	UNIDADE EVAPORADORA TIPO CASSETTE 4 VIAS
	UNIDADE EVAPORADORA TIPO BUILT IN
	EXAUSTOR CONDENSADORA
	EXAUSTOR AXIAL EM LINHA



ALTERAÇÕES		DATA
00	PB – EMISSÃO INICIAL	30/09/2025
ITEM	REFERÊNCIA	




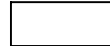

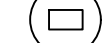







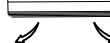




PROJETO DE CLIMATIZAÇÃO


OBRA:
TRIBUNAL DE CONTAS DO ESTADO DO PARANÁ

PROPRIETÁRIO:
TRIBUNAL DE CONTAS DO ESTADO DO PARANÁ


CONTEÚDO:
MÁQUINAS - SEDE - PAVIMENTO SUPERIOR

PRANCHA
TC /11
PROJETO DE CLIMATIZAÇÃO
ESCALA:
1:75
SUPERVISOR TÉCNICO:
LEONARDO CARDOZO LICK
DESENHO TÉCNICO:
LEONARDO CARDOZO LICK
PROJETO COMPATIBILIZADO ARES

LEGENDA	
	DUTO EM CHAPA DE AÇO GALVANIZADO PARA RENOVACÃO DE AR
	DUTO EM CHAPA DE AÇO GALVANIZADO PARA EXAUSTÃO
	DUTO FLEXÍVEL - DIMENSÕES INDICADAS
	JANELA DE INSPEÇÃO
	PREVER VÁLVULA DE BLOQUEIO (VALV ESFERA GBC - FLUXO BIDIRECIONAL) 1 VÁLVULA DE BLOQUEIO PARA LINHA DE SUÇACÃO CONFORME Ø Ø DA LINHA 1 VÁLVULA DE BLOQUEIO PARA LINHA DE LÍQUIDO CONFORME Ø Ø DA LINHA
	DAMPER DE REGULAGEM
	COLARINHO DE ROSCAR + REGULADOR DE VAZÃO KYR
	COLARINHO COM FLANGE
	GRELHA EM ALUMÍNIO ANODIZADO
	DIFUSOR DE ALTA INDUÇÃO - VD COM CAIXA PLENUM
	DIFUSOR 4 VIAS TAMANHO 4 COM CAIXA PLENUM
	UNIDADE EVAPORADORA TIPO HIWALL
	UNIDADE EVAPORADORA TIPO CASSETTE 4 VIAS
	UNIDADE EVAPORADORA TIPO BUILT IN
	UNIDADE CONDENSADORA
	EXAUSTOR AXIAL EM LINHA

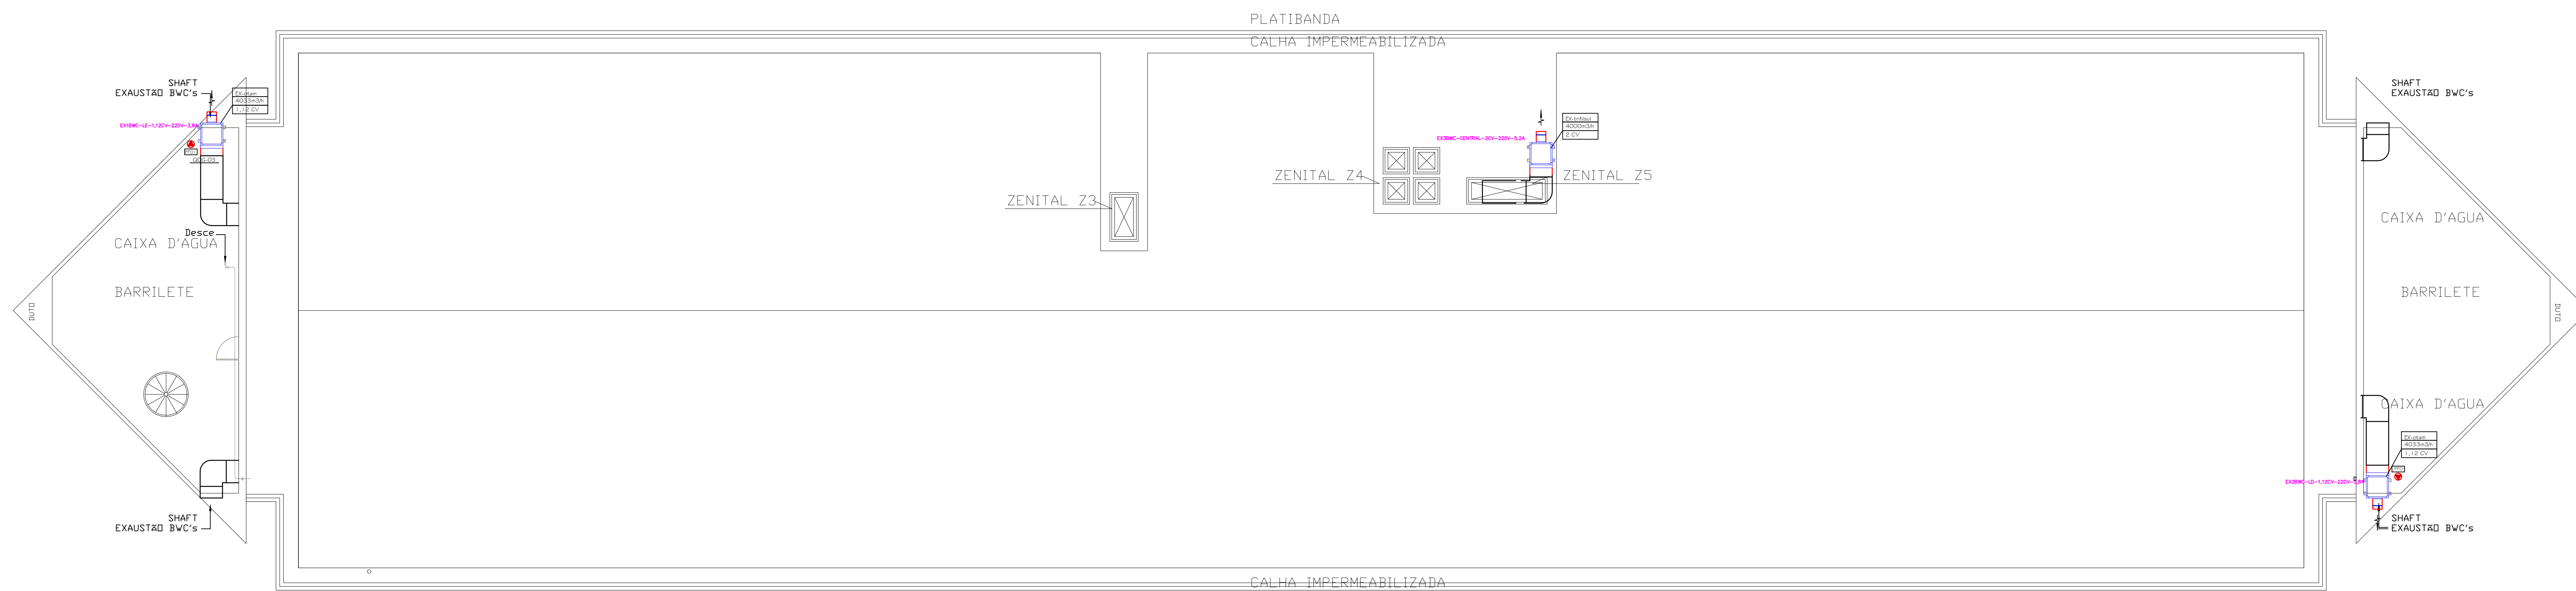


	ALTERAÇÕES	DATA
00	PB - EMISSÃO INICIAL	30/09/2025
ITEM	REFERÊNCIA	

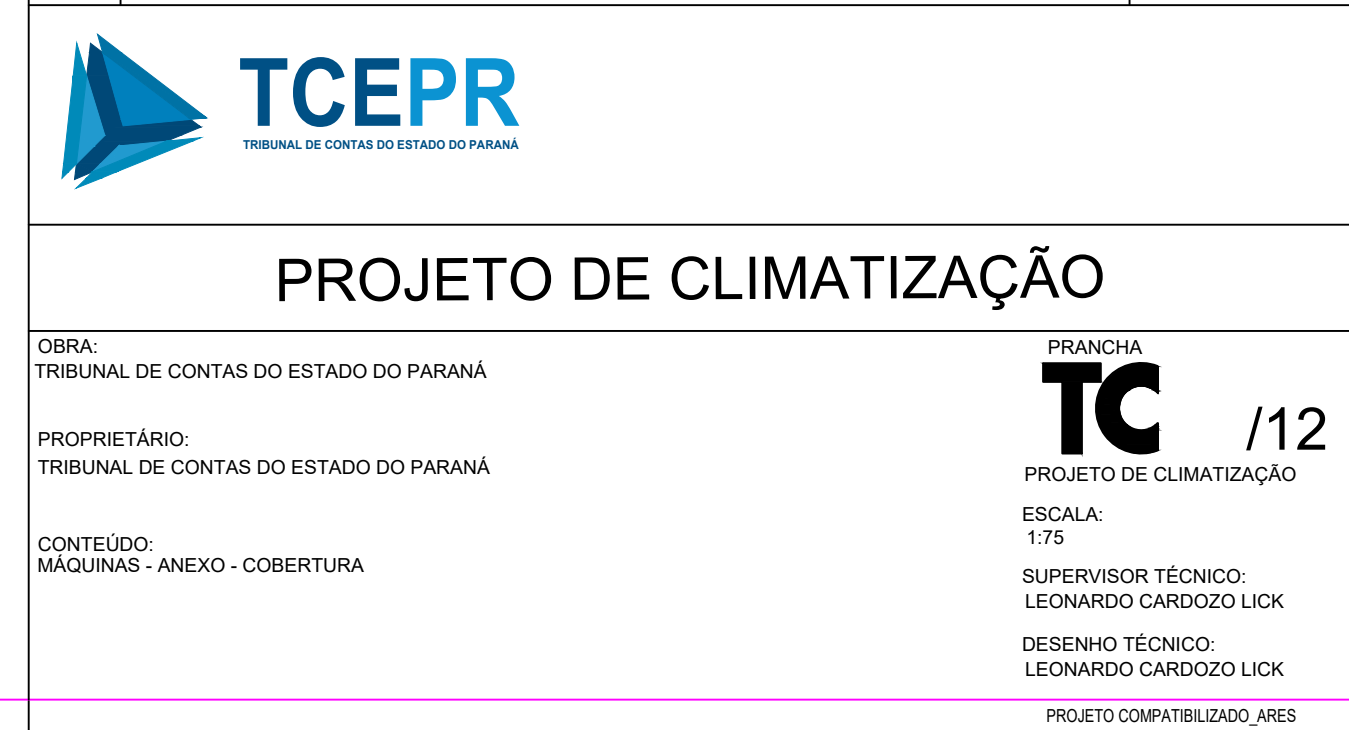

LEGENDA	
	DUTO EM CHAPA DE AÇO GALVANIZADO PARA RENOVAÇÃO DE AR
	DUTO EM CHAPA DE AÇO GALVANIZADO PARA EXAUSTÃO
	DUTO FLEXÍVEL DIMENSÕES INDICADAS
	JANELA DE INSPEÇÃO
	PREVER VÁLVULA DE BLOQUEIO (VÁLV. ESFERA GBC - FLUXO BIDIRECIONAL), 1 VÁLVULA DE BLOQUEIO PARA LINHA DE SUÇÃO CONFORME Ø DA LINHA 1 VÁLVULA DE BLOQUEIO PARA LINHA DE LÍQUIDO CONFORME Ø DA LINHA
	DAMPER DE REGULAÇÃO
	COLARINHO DE ROSCAR - REGULADOR DE VAZÃO KVR
	COLARINHO COM FLANGE
	GRELHA EM ALUMÍNIO ANODIZADO
	DIFUSOR DE ALTA INDUÇÃO - VD COM CAIXA PLENUM
	DIFUSOR 4 VIAS TAMANHO 4 - COM CAIXA PLENUM
	UNIDADE EVAPORADORA TIPO HIWALL
	UNIDADE EVAPORADORA TIPO CASSETE 4 VIAS
	UNIDADE EVAPORADORA TIPO BUILT IN
	UNIDADE CONDENSADORA
	EXAUSTOR AXIAL EM LINHA

ALTERAÇÕES		DATA
00	PB - EMISSÃO INICIAL	30/09/2025
ITEM	REFERÊNCIA	



TCEPR
TRIBUNAL DE CONTAS DO ESTADO DO PARANÁ

PROJETO DE CLIMATIZAÇÃO

OBRA:
TRIBUNAL DE CONTAS DO ESTADO DO PARANÁ

PROPRIETÁRIO:
TRIBUNAL DE CONTAS DO ESTADO DO PARANÁ

CONTEÚDO:
MAQUINARIA - ANEXO - COBERTURA

PRANCHA
TC /13

PROJETO DE CLIMATIZAÇÃO

ESCALA:
1:100

SUPERVISOR TÉCNICO:
LEONARDO CARDOZO LICK

DESENHO TÉCNICO:
LEONARDO CARDOZO LICK

PROJETO COMPLETO_002_003

